

project
SMART Circulair
 opdrachtgever
 Hoogheemraadschap Hollands
 Noorderkwartier


formaat A1
 schaal 1 : 100
 datum 26-04-2024
 fase VO fase
 getekend J.Buikman

onderwerp
Plattegronden modules

Controleur
S.Blok

projectnummer
01
 tekening
001



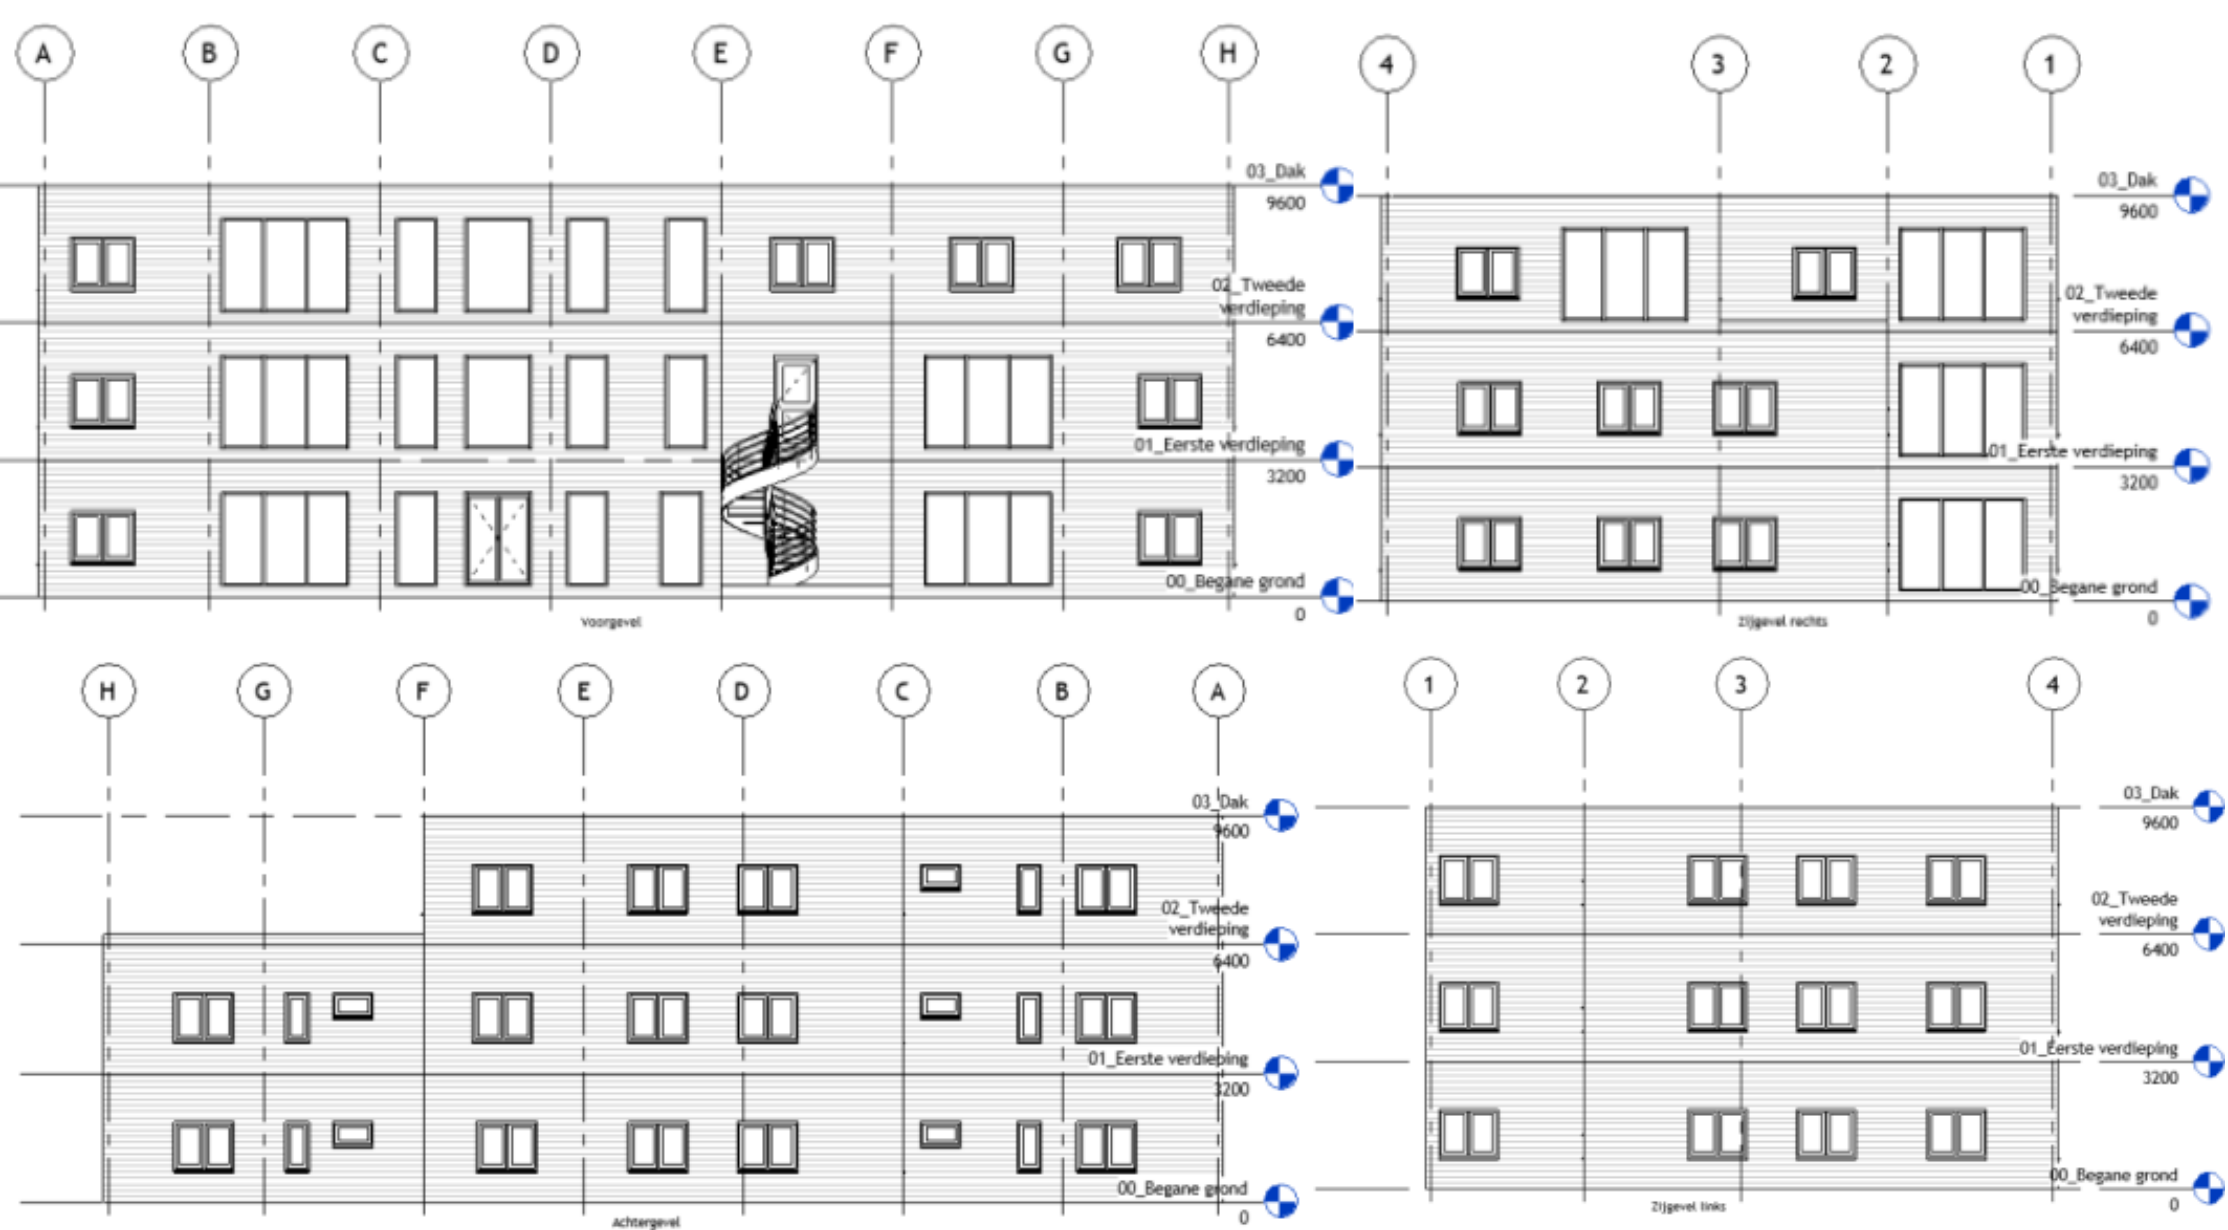

project
 SMART Circulair
 opdrachtgever
 Hoogheemraadschap Hollands
 Noorderkwartier





formaat A1
 schaal 1 : 100
 datum 26-04-2024
 fase VO fase
 getekend J.Buikman

onderwerp
Aanzichten modules

Controleur
S.Blok

projectnummer
01
 tekening
002



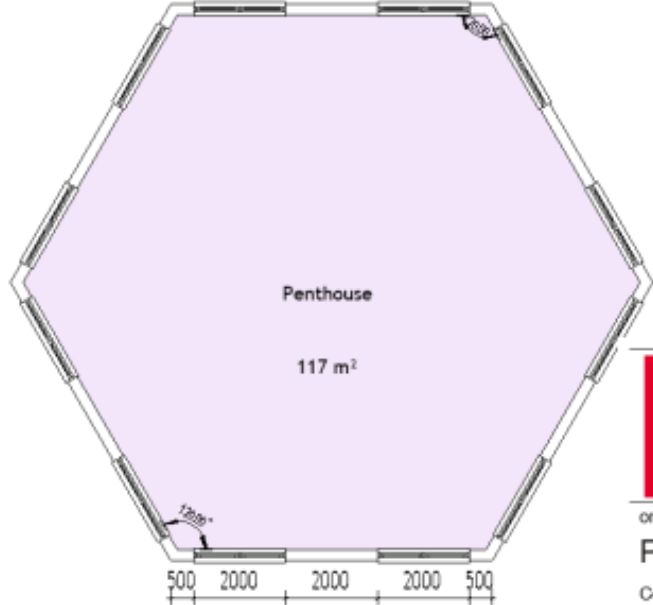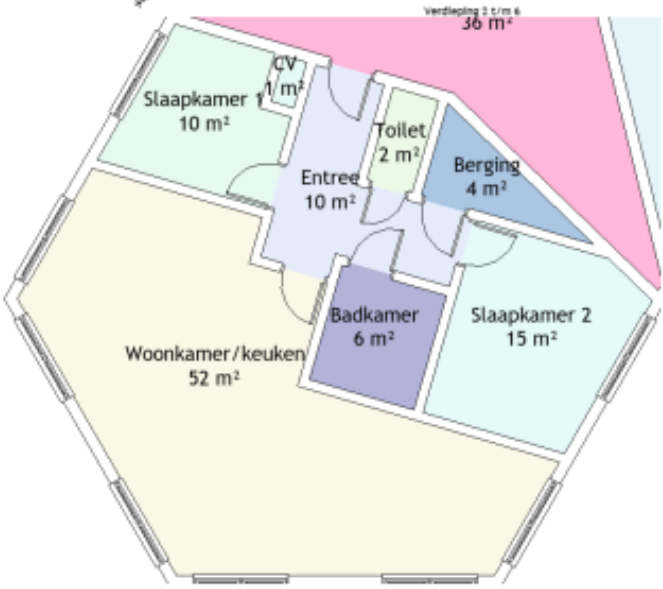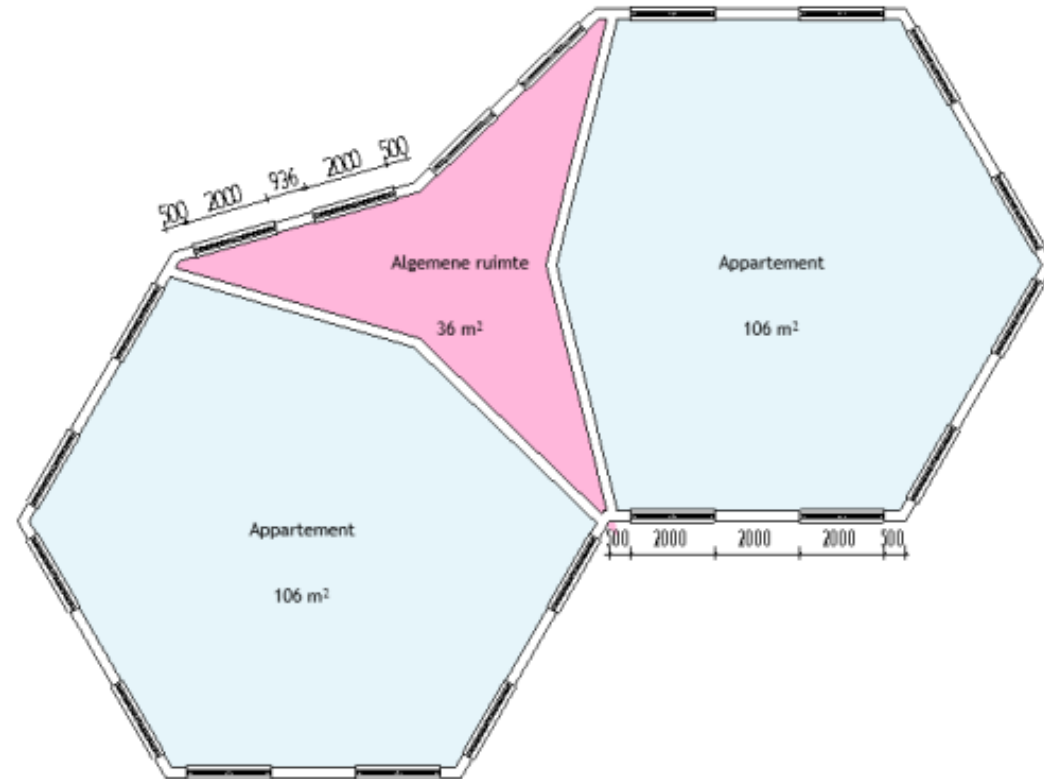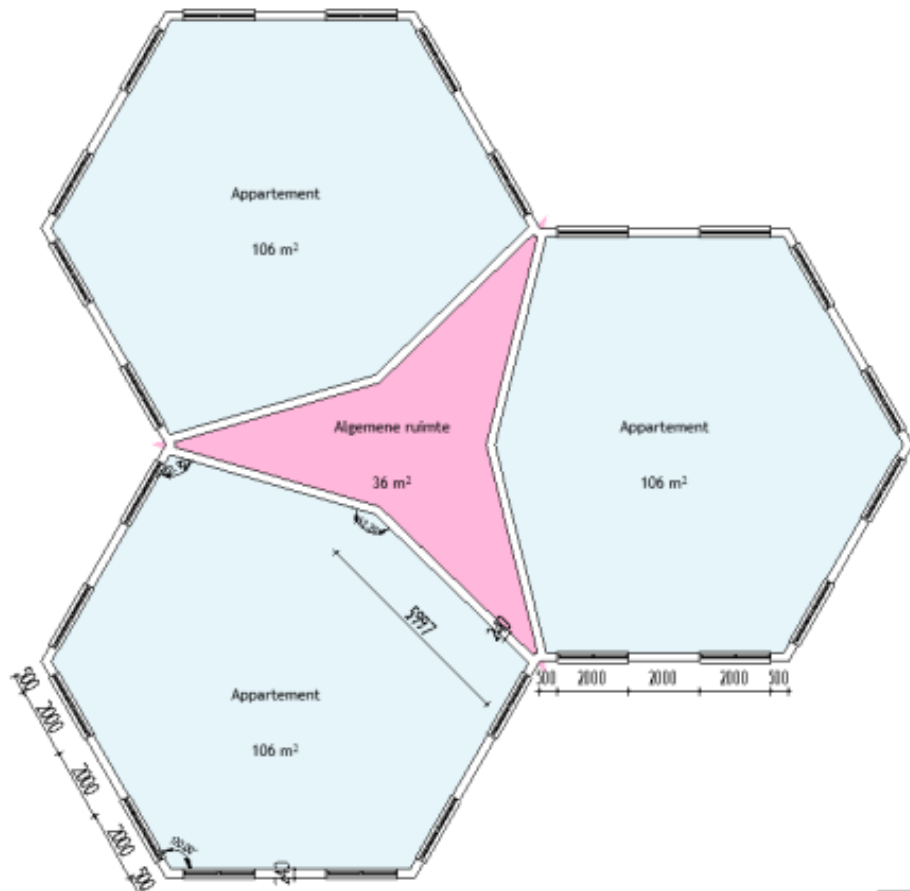

project
SMART Circulair
opdrachtgever
Hoogheemraadschap Hollands
Noorderkwartier


formaat A1
schaal 1 : 100
datum 16-05-2024
fase VO fase
getekend J.Bulkman

onderwerp
Plattegronden plint


Controleur
S.Blok

projectnummer
02
tekening
001



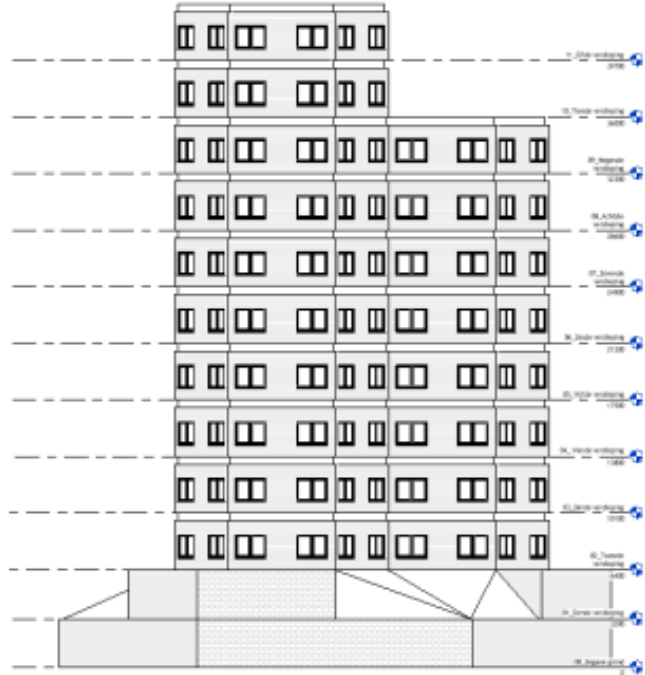

Voorgevel

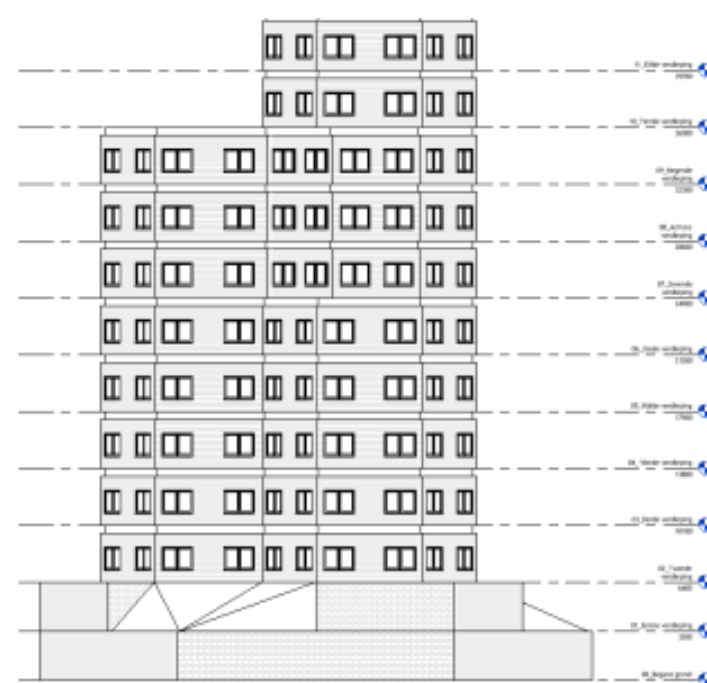

Achtergevel






Zijgevel rechts



Zijgevel links

	project	SMART Circulair	formaat	A1	
	opdrachtgever	Hoogheemraadschap Hollands Noorderkwartier	schaal		
	onderwerp Aanzichten plint Controleur S.Blok	projectnummer	02	datum	19-05-2024
		tekening	002	fase	VO fase
	getekend	J. Bakker	getekend	J. Bakker	
					

	project	SMART Circulair	formaat	A1	
	opdrachtgever	Hoogheemraadschap Hollands Noorderkwartier	schaal		
	onderwerp Aanzichten plint Controleur S.Blok	projectnummer	02	datum	19-05-2024
		tekening	002	fase	VO fase
	getekend	J. Bakker	getekend	J. Bakker	
					

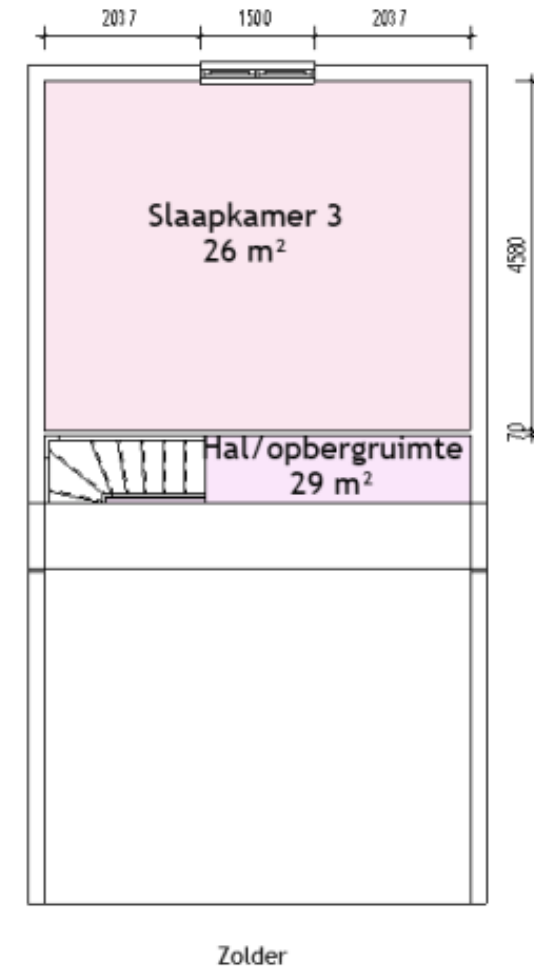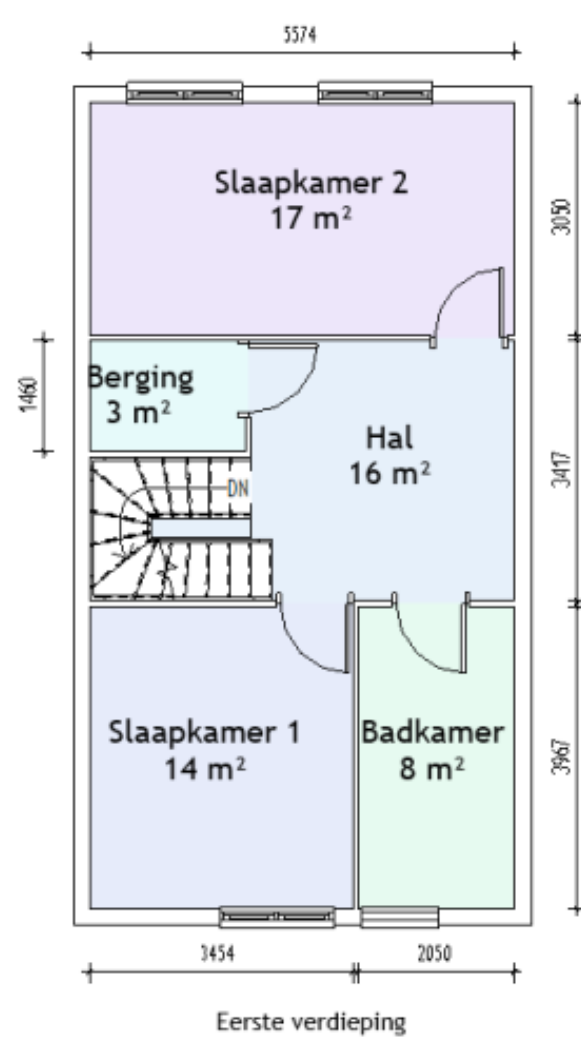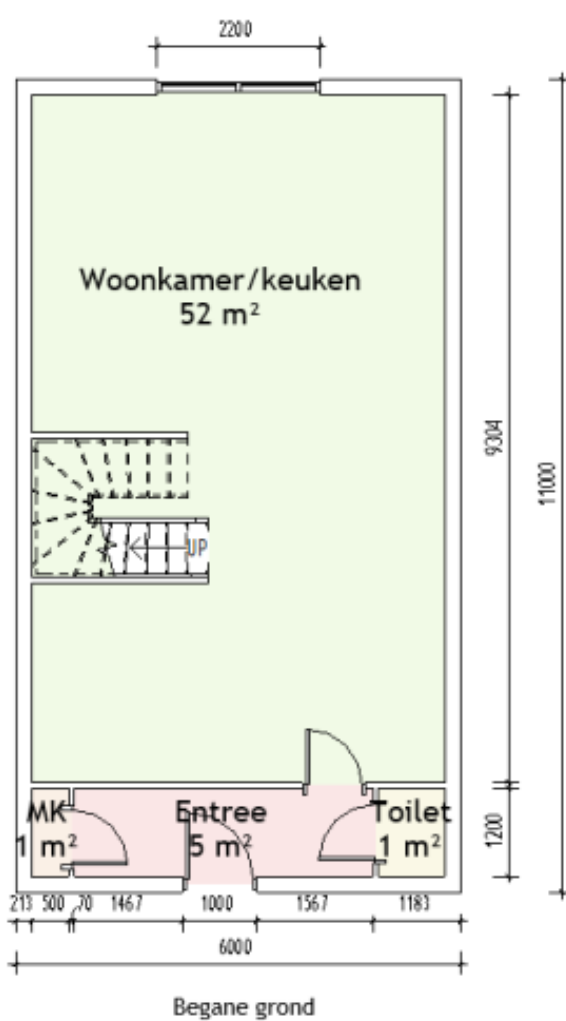

project
SMART Circulair

opdrachtgever
Hoogheemraadschap Hollands
Noorderkwartier

formaat
A1

schaal
1 : 100

datum
22-05-2024

fase
VO fase

getekend
J.Bulkman

onderwerp
Plattegronden terp

Controleur
E.Trovato

projectnummer
03

tekening
01



Bouw
Ontwerp
Challenge