

Jan Ligthartstraat 250  
3083 AM, Rotterdam  
  
010-685 01 07  
  
info@C&EUnited.com  
www.C&E-United.com

**Project**  
Keilepand Renovatie

**Projectadres**  
Keilestraat 9

**Opdrachtgever**  
Dhr. Folkert



**Omschrijving**  
Bestektekeningen

**Status**  
Nieuw

**Schaal**  
1:500 & 1:200

**Formaat**  
A3

**Getekend**  
Ruwengelo Sambre

**Datum**  
11-6-2020

**Wijzigingsdatum**

**Projectnummer**  
Semester 06

**Tekeningnummer**  
WE-000

C&E United - Jan lightartstraat 250 -3083 AM, Rotterdam


Opdrachgever: Dhr. Folkert

Project: Keilepand renovatie


Fase: Bestektekening



nr.	Tekening	Schaal	Formaat	Concept	Definitief	Gewijzigd
BE-0.0	Tekeningenlijst	-			11-6-2020	
BE-0.1	Situatie				11-6-2020	
BE-1.1	Kelder	1:500	A3		11-6-2020	
BE-1.2	Begane grond	1:500	A3		11-6-2020	
BE-1.3	Verdieping 1	1:500	A3		11-6-2020	
BE-1.4	Verdieping 2	1:500	A3		11-6-2020	
BE-1.5	Dak aanzicht	1:500	A3		11-6-2020	
<b>BE.2.0</b>	<b>Gevels</b>	<b>1:500</b>	<b>A3</b>		<b>11-6-2020</b>	
BE-2.1	Voorgevel	1:500	A3		11-6-2020	
BE-2.2	Achtergevel	1:500	A3		11-6-2020	
BE-2.3	Noordoostgevel	1:500	A3		11-6-2020	
BE-2.4	Zuidwestgevel	1:500	A3		11-6-2020	
BE-3.1	Doorsnede A	1:500	A3		11-6-2020	
BE-3.2	Doorsnede B	1:500	A3		11-6-2020	
BE-4.0	Details	1:5	A3		11-6-2020	12-6-2020

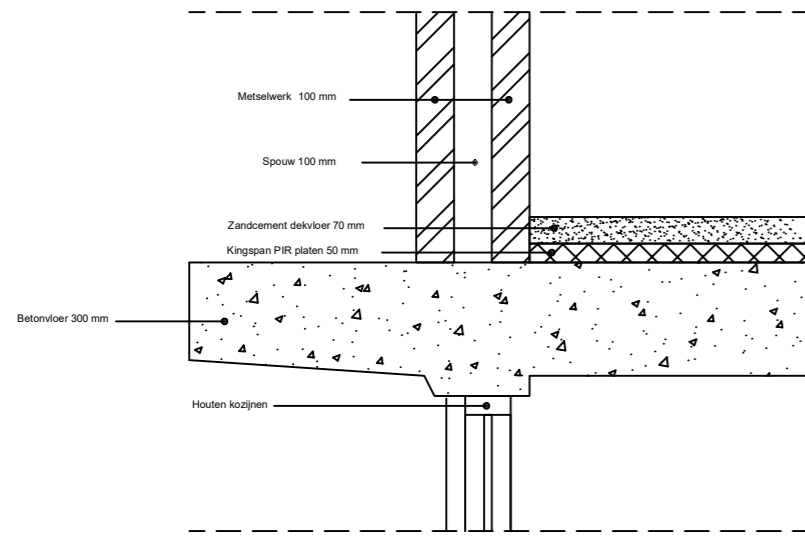


Detail 01 | Verdiepingsvloer aansluiting balkon

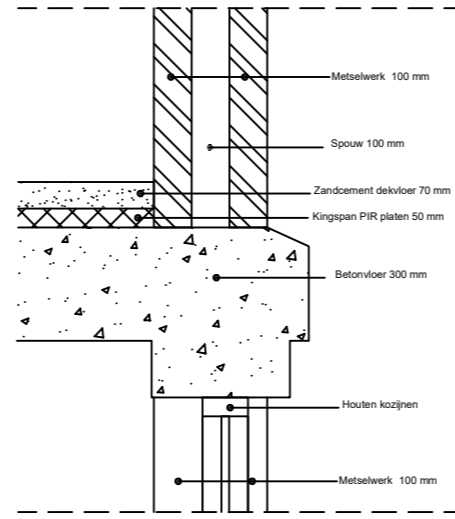


Detail 02 | Verdiepingsvloer


Drainageplaat:  
Afvolvertragende drainplaat  
Type Meander 60 mm  
1900mm x 950mm x 60mm  
Sempergreen  
Filtervlies:  
Systeemfilter termisch versterkt  
gemaakt van polypropyleen  
Sempergreen  
Wortelwerende folie:  
LDPE folie, duurzaam en  
vochtbestendig  
4000mm x 25000mm x 0.5mm  
Sempergreen  
Betontegels:  
Betonnen tegels van 60cm x  
60cm  
  
Akoestische spray:  
Rubbol primer  
alkydhars  
Fabricaat: Sikkens  
Metalstud :  
Kartonnen gipsplaat  
Gerycled karton  
Quickpanel

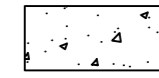


Betonvloer

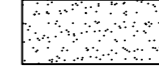

Zandcement

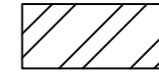

Metselwerk

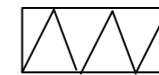


Isolatie




Substraat




Begroeiing

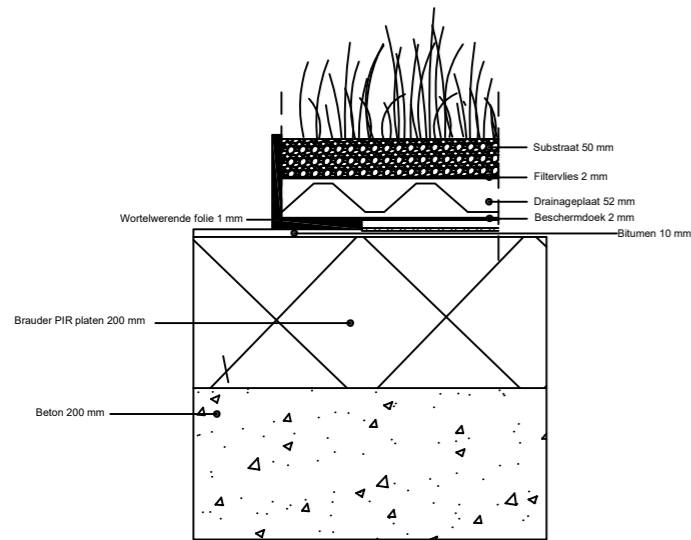

Detail 03 | basis begroeid dak (FKD 25)

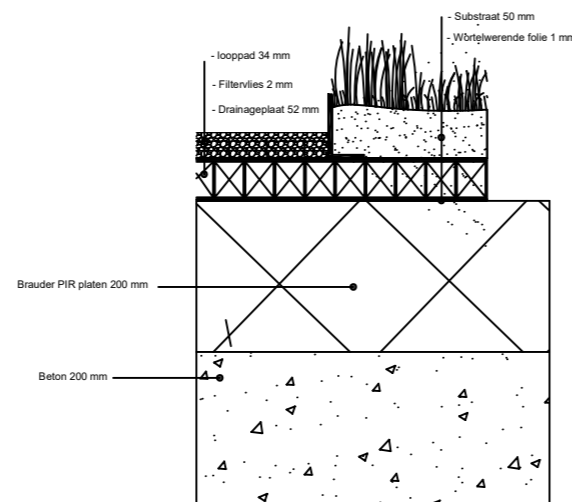

Detail 04 | basis begroeid dak

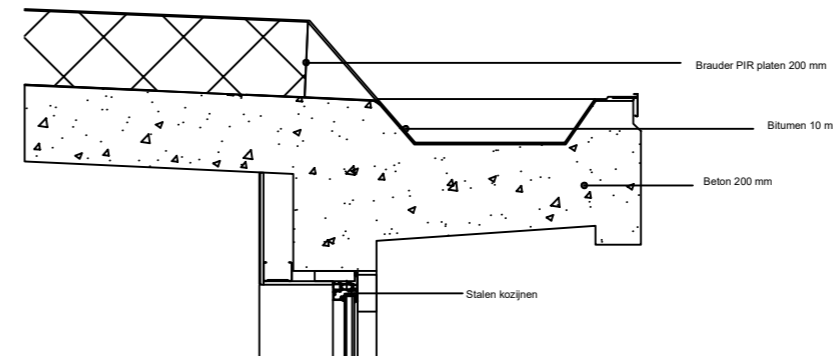

Detail 05 | Dak aansluiting

PROJECT :  
Keilepand Renovatie

PROJECTADRES :  
Keilestraat 9F

OPDRACHTGEVER :  
Dhr. Folkert


OMSCHRIJVING :  
DETAILS

FORMAAT :  
A3

TEKENINGNUMMER :  
WE-4.0

SCHAAL: 1:5



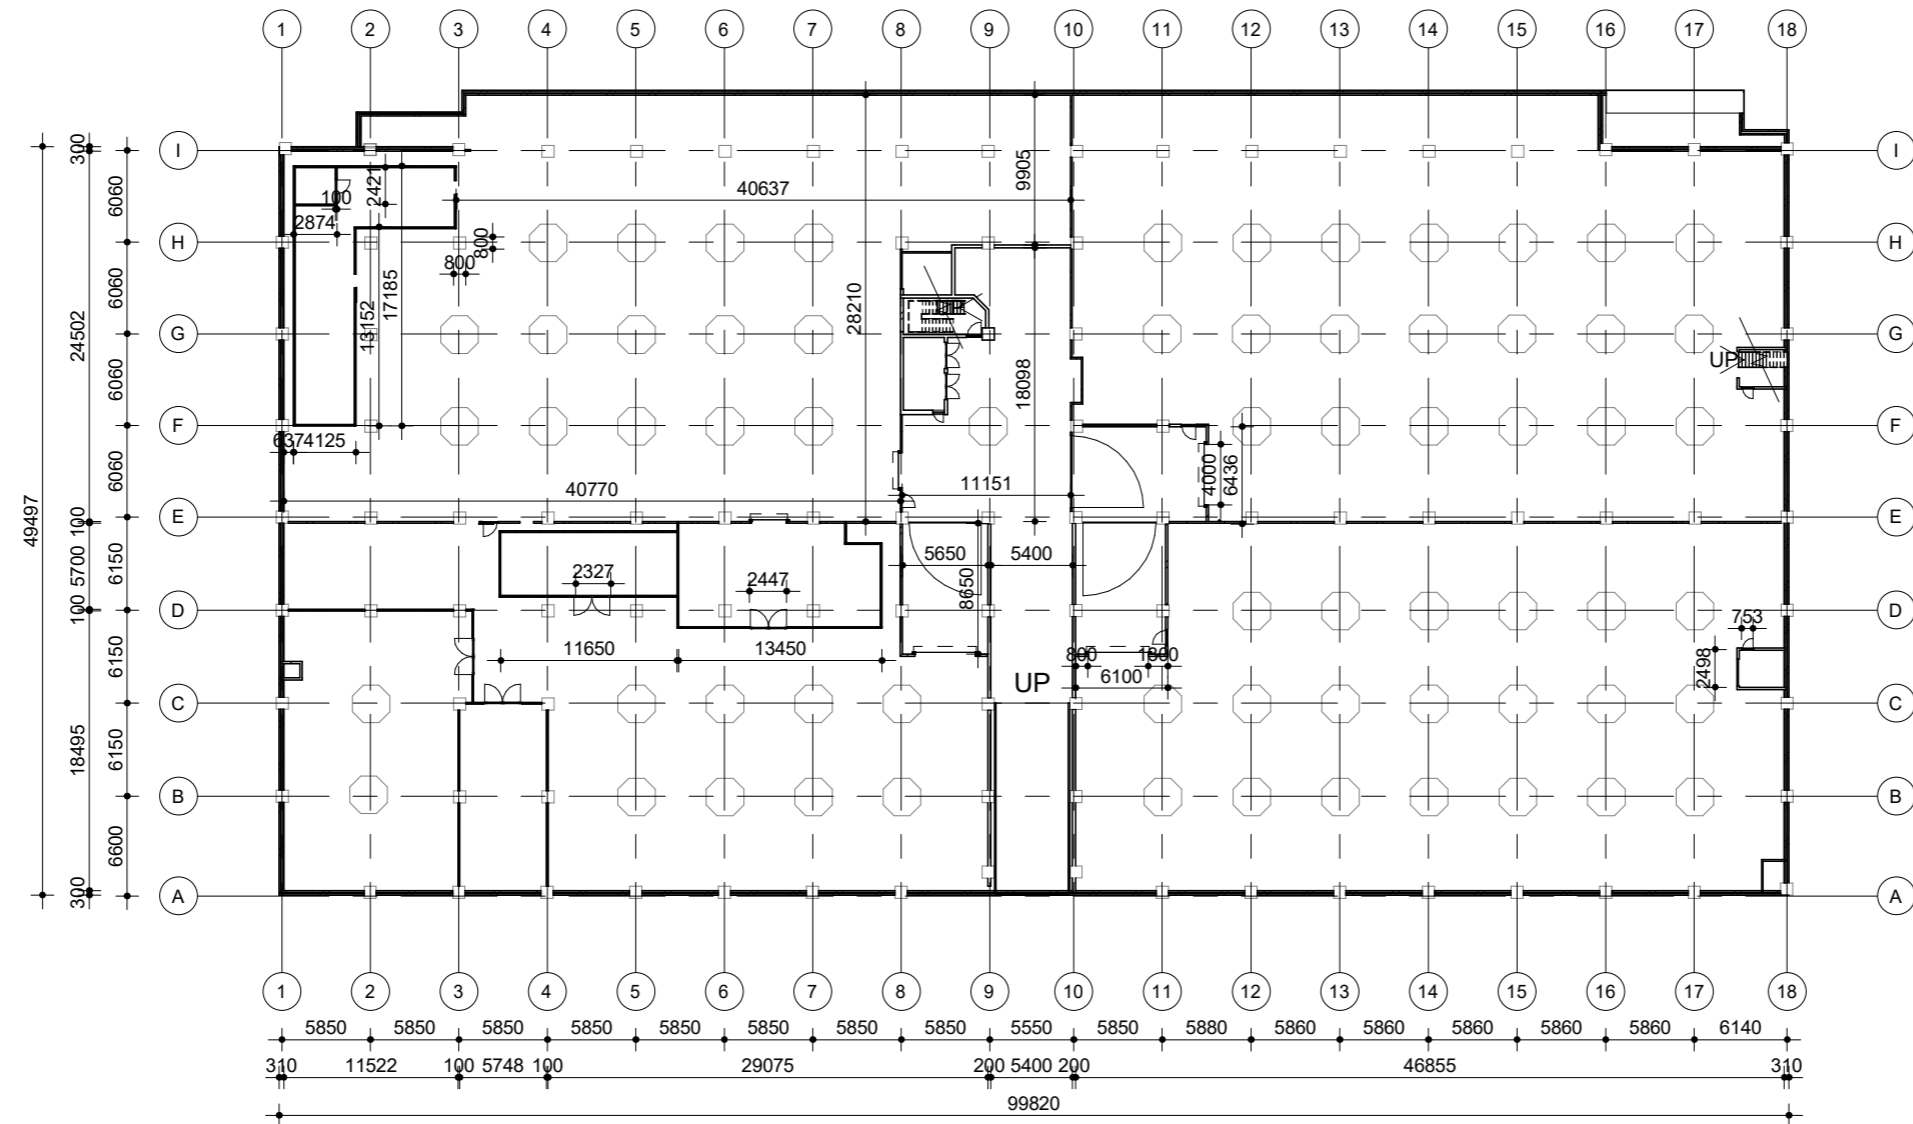

KELDER

Jan Ligthartstraat 250  
3083 AM, Rotterdam  
010-685 01 07  
info@C&EUnited.com  
www.C&E-United.com

**Project**  
Keilepand Renovatie  
**Projectadres**  
Keilestraat 9  
**Opdrachtgever**  
Dhr. Folkert



**Omschrijving**  
Bestektekening - Kelder  
**Status**  
Nieuw  
**Schaal**  
1:500  
**Formaat**  
A3  
**Getekend**  
Ruwengelo Sambre

**Datum**  
11-6-2020  
**Wijzigingsdatum**  
  
**Projectnummer**  
Semester 06  
**Tekeningnummer**  
WE-1.1

Het auteursrecht wordt voorbehouden overeenkomstig de wet CAD tekeningen; geen handmatige wijzigingen toegestaan. Niets uit deze tekening mag overgenomen worden zonder toestemming van onze opdrachtgever en/of ons bureau.

Drainageplaat:  
Afvoertragende drainplaat  
Type Meander 60mm  
1900mm x 950mm x 60mm  
Sempergreen


Filtervlies:  
Systeemfilter thermische versterkt  
gemaakt van polypropyleen  
sempergreen

Wortelwerende folie:  
LDPE folie, duurzaam en vochtbestendig  
4000mm x 25000mm x 0,5mm  
sempergreen

betontegels:  
betonnen tegels van 60cm x 60cm

akoestische spray:  
Rubbol primer  
Alkydhars  
Fabricaat: Sikkens

Metalstud:  
Kartonnen gipsplaat  
gerycled karton  
Quickpanel

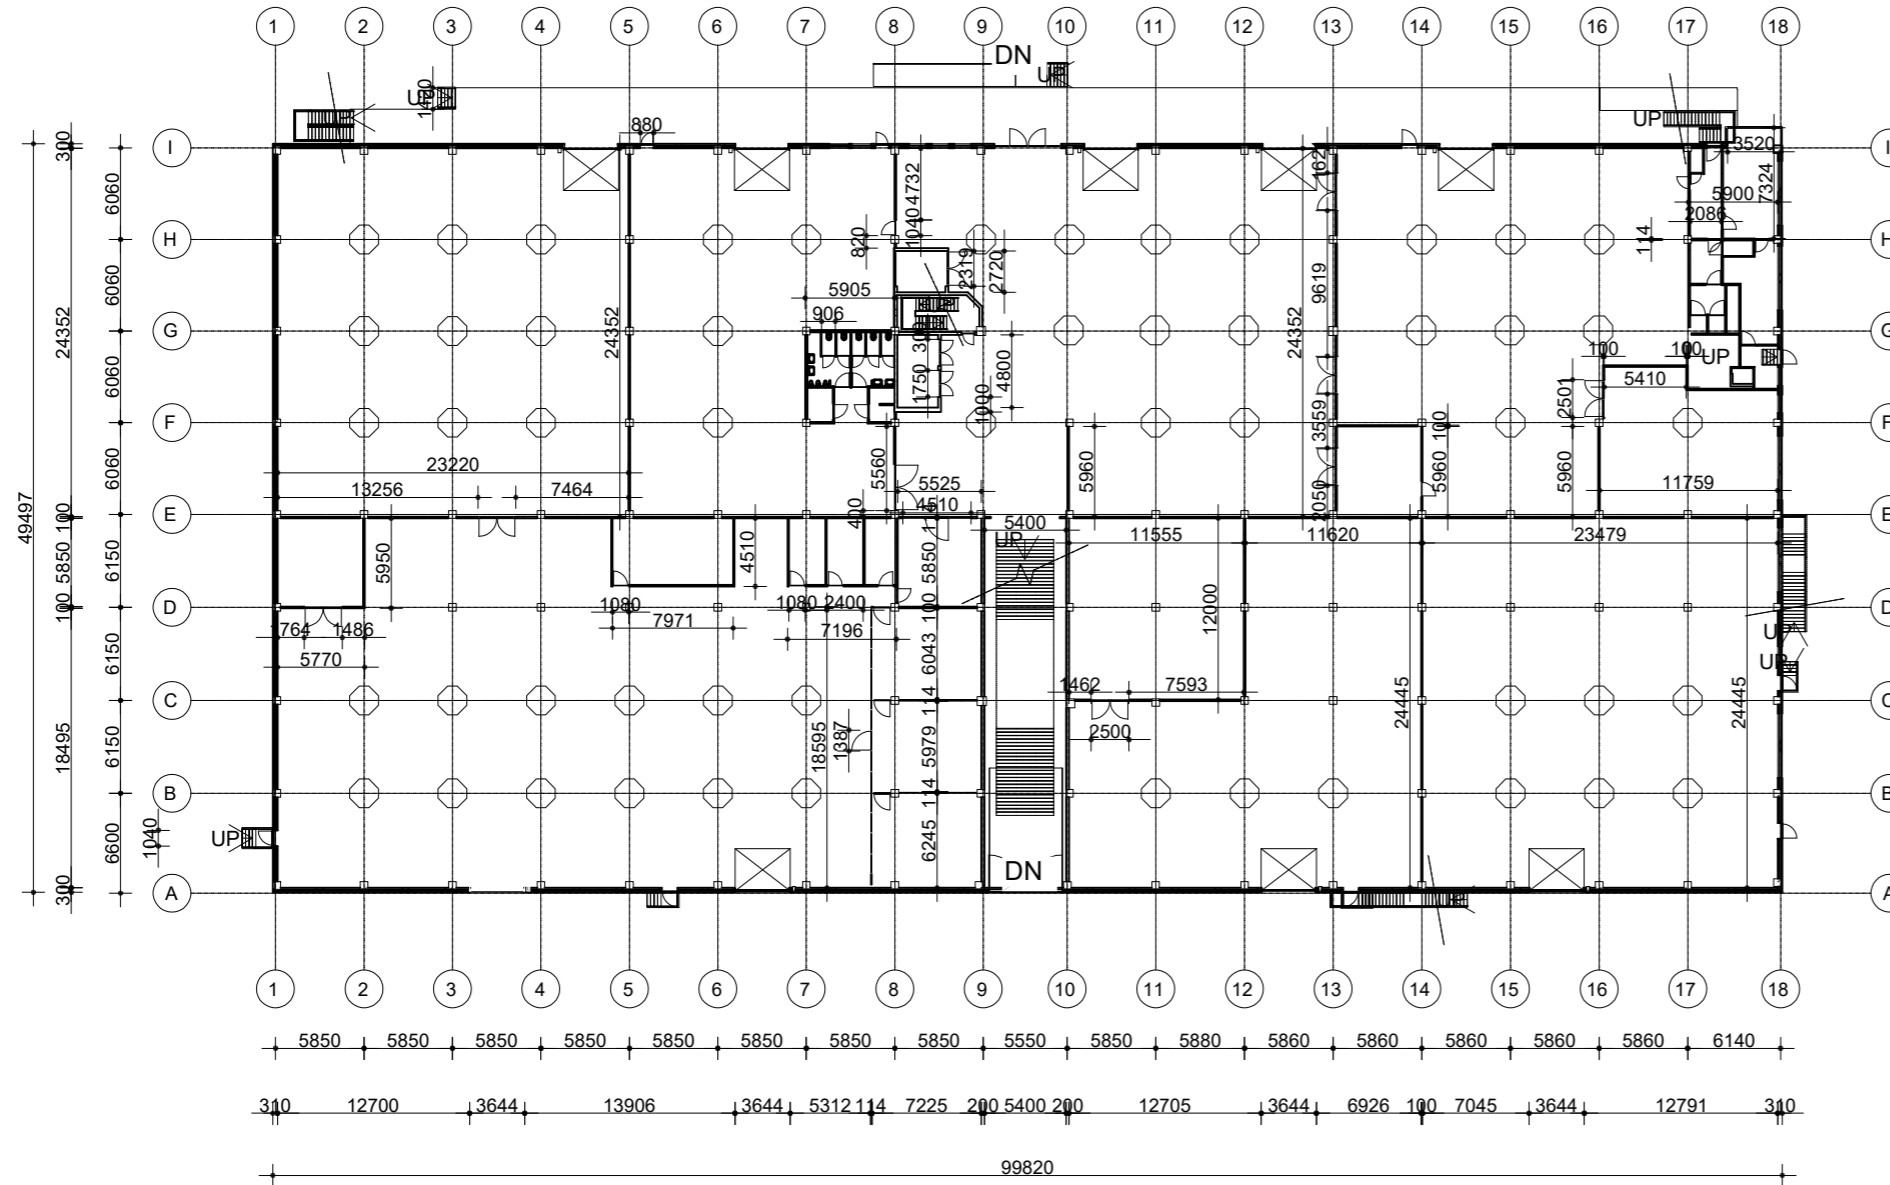

PROJECT :  
Keilepand Renovatie

OMSCHRIJVING :  
BEGANE GROND

PROJECTADRES :  
Keilestraat 9F

FORMAAT :  
A3

OPDRACHTGEVER :  
Dhr. Folkert

TEKENINGNUMMER :  
WE - 1.2  
SCHAAL: 1:500





Drainageplaat:  
 Afvoertragende drainplaat  
 Type Meander 60mm  
 1900mm x 950mm x 60mm  
 Sempergreen

Filtervlies:  
 Systeemfilter thermische versterkt  
 gemaakt van polypropyleen  
 sempergreen

Wortelwerende folie:  
 LDPE folie, duurzaam en vochtbestendig  
 4000mm x 25000mm x 0,5mm  
 sempergreen

betontegels:  
 betonnen tegels van 60cm x 60cm

akoestische spray:  
 Rubbol primer  
 Alkydhars  
 Fabricaat: Sikkens

Metalstud:  
 Kartonnen gipsplaat  
 gerycled karton  
 Quickpanel

PROJECT :  
 Keilepand Renovatie

OMSCHRIJVING :  
 1E VERDIEPING


PROJECTADRES :  
 Keilestraat 9F

FORMAAT :  
 A3

OPDRACHTGEVER :  
 Dhr. Folkert

TEKENINGNUMMER :  
 WE - 1.3  
 SCHAAL: 1:500



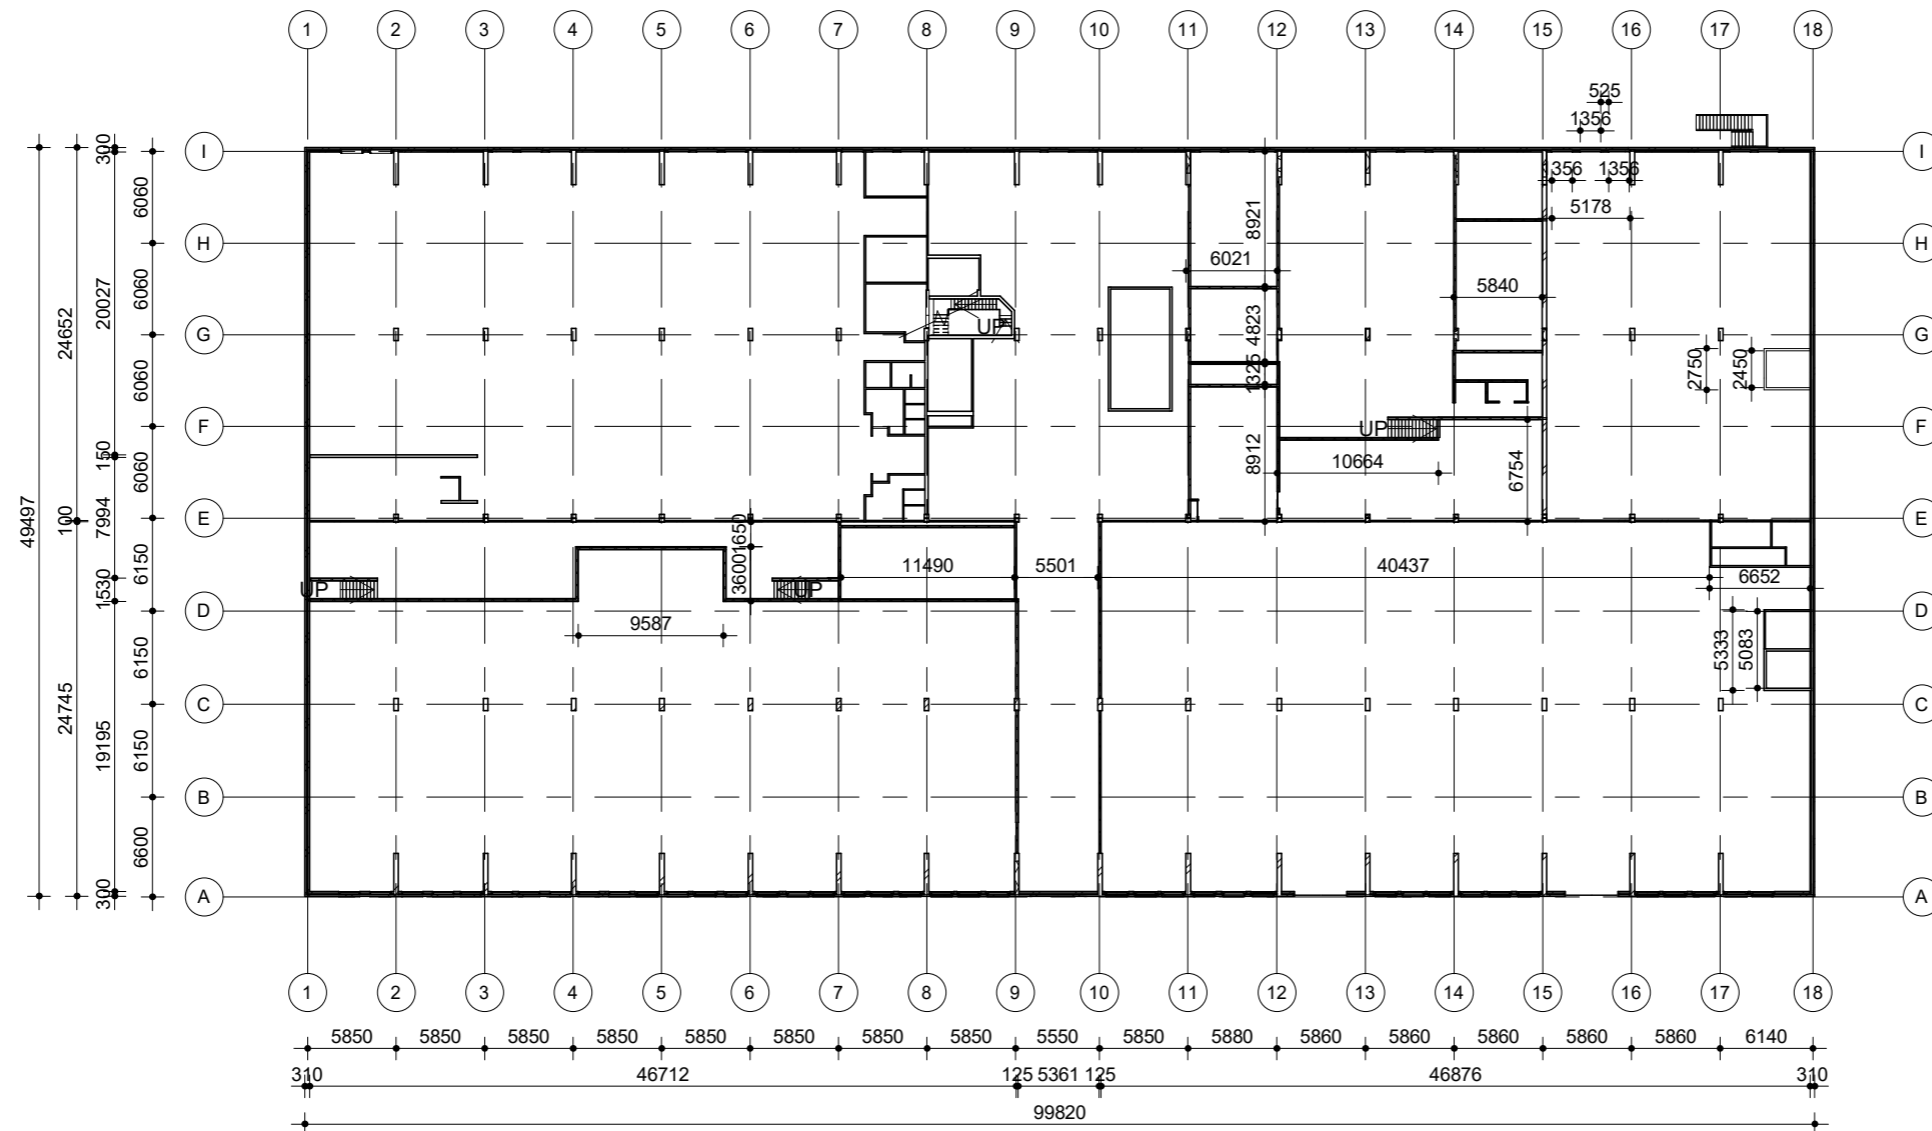

**TUSSENVERDIEPING**

Jan Ligthartstraat 250  
3083 AM, Rotterdam

010-685 01 07

info@C&EUnited.com  
www.C&E-United.com

**Project**  
Keilepand Renovatie

**Projectadres**  
Keilestraat 9

**Opdrachtgever**  
Dhr. Folkert



**Omschrijving**  
Bestektekening - Tussenverdieping

**Status**  
Nieuw

**Schaal**  
1:500

**Formaat**  
A3


**Getekend**  
Ruwengelo Sambre

**Datum**  
11-6-2020

**Wijzigingsdatum**

**Projectnummer**  
Semester 06

**Tekeningnummer**  
WE-1.4

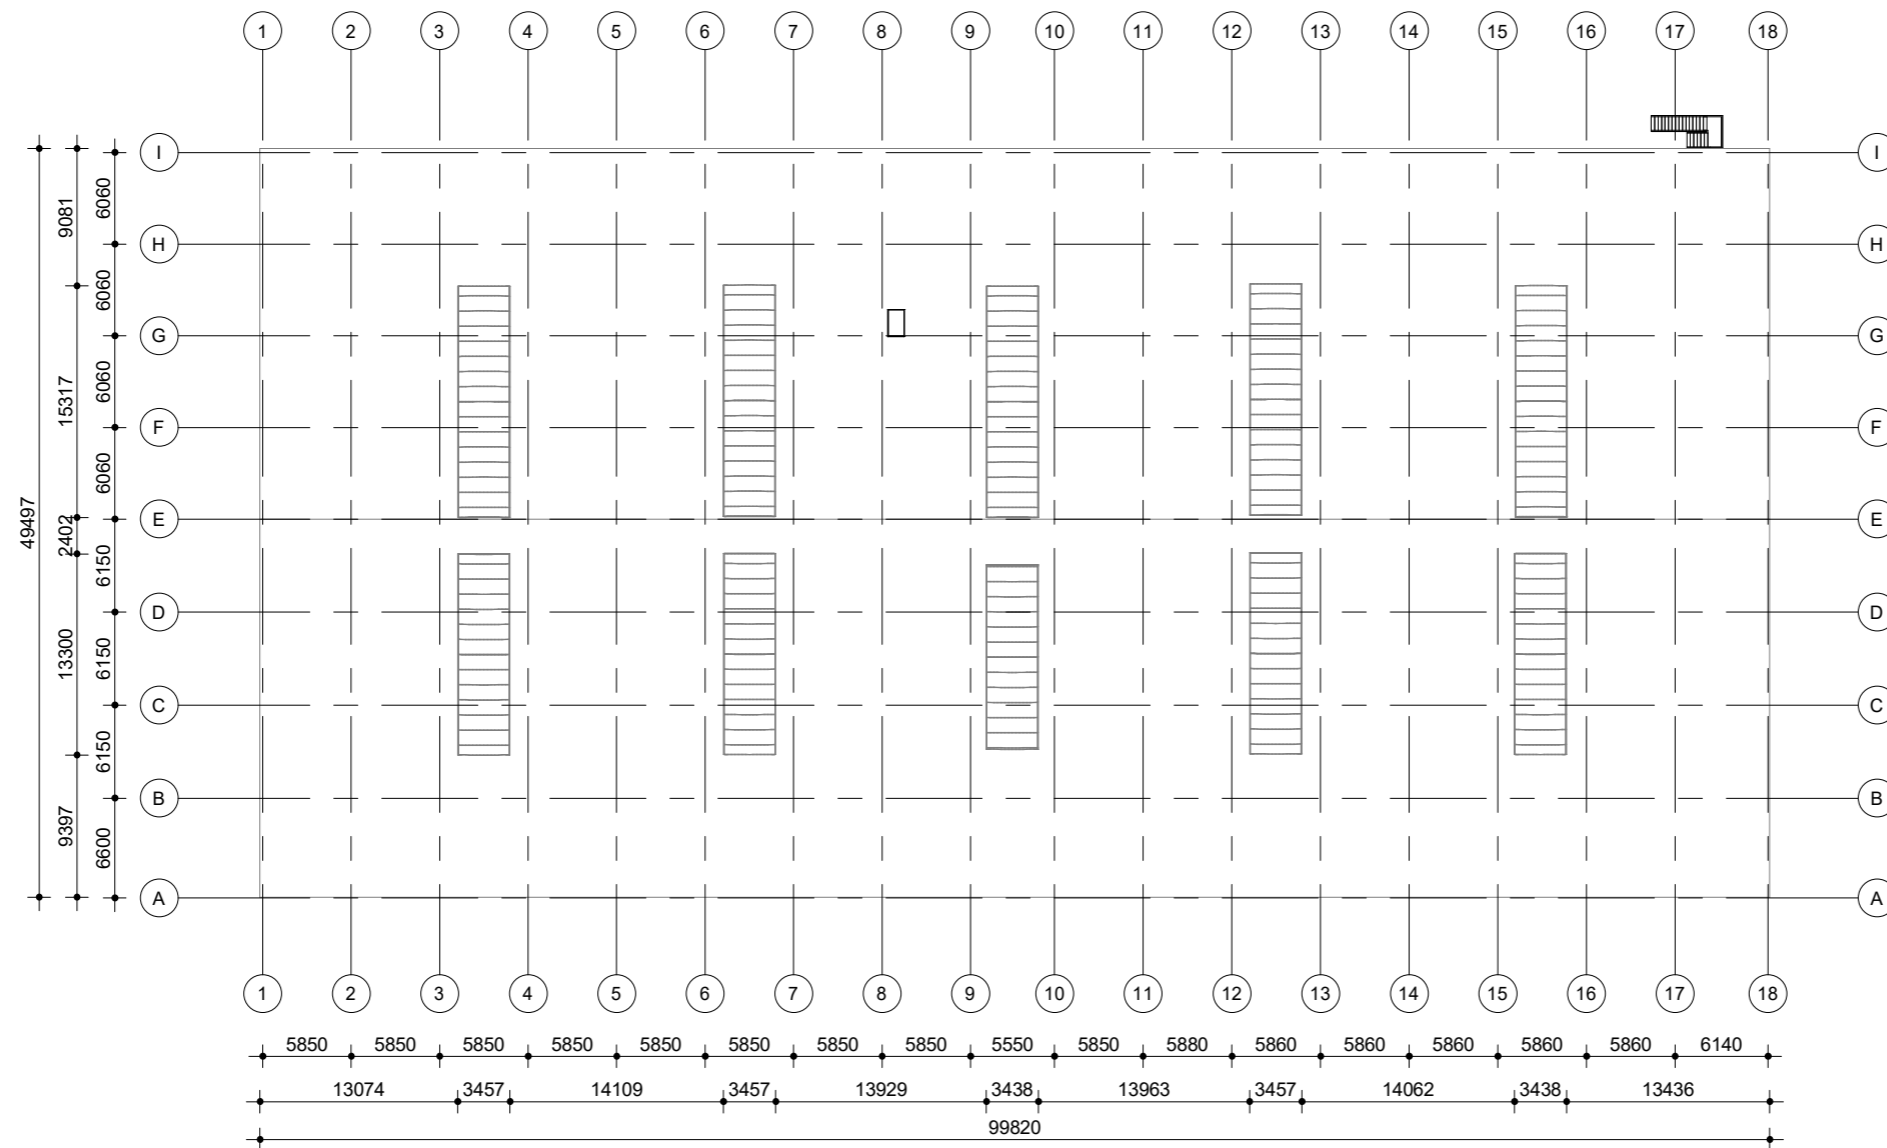

Jan Ligthartstraat 250  
3083 AM, Rotterdam

010-685 01 07

info@C&EUnited.com  
www.C&E-United.com

**Project**  
Keilepand Renovatie

**Projectadres**  
Keilestraat 9

**Opdrachtgever**  
Dhr. Folkert



**Omschrijving**  
Bestektekening - Dakaanzicht

**Status**  
Nieuw

**Schaal**  
1:500

**Formaat**  
A3

**Getekend**  
Ruwengelo Sambre


**Datum**  
11-6-2020






 


**Wijzigingsdatum**

**Projectnummer**  
Semester 06

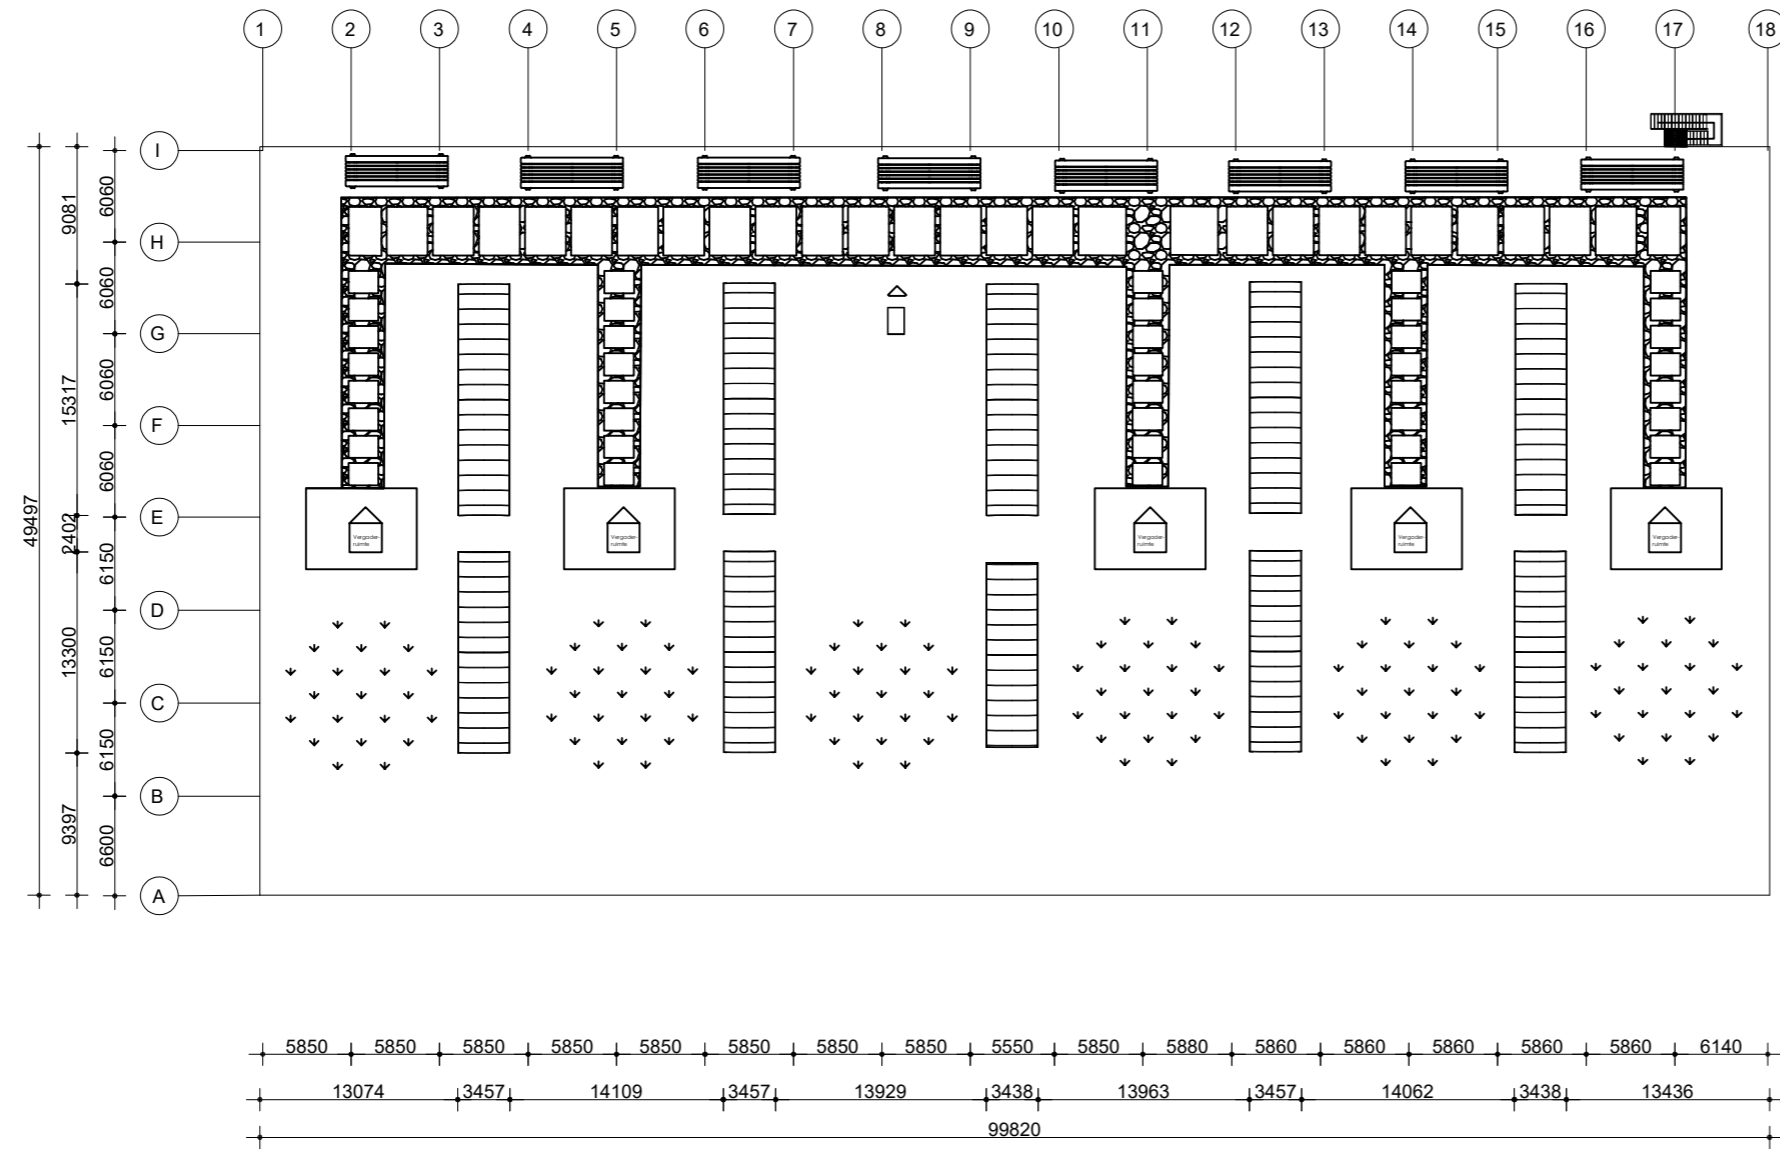**Tekeningnummer**  
WE-1.5



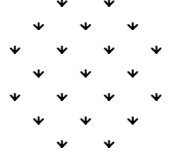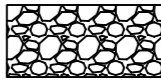





-  Vergaderruimte
-  Houten bankje
-  Groenstrook
-  Grind pad
-  Betonsteen ...mm x ..mm
-  Betonsteen ..mm x ..mm
-  Toegang tot Polderdak
-  Trap met bordes Naar polderdak

PROJECT : Keilepand Renovatie  
 PROJECTADRES : Keilestraat 9F  
 OPDRACHTGEVER : Dhr. Folkert

OMSCHRIJVING : DAKINDELING  
 FORMAAT : A3  
 TEKENINGNUMMER : WE - 1.6

Drainageplaat: Afvoertragende drainplaat Type Meander 60mm 1900mm x 950mm x 60mm Sempergreen  Filtervlies: Systeemfilter thermische versterkt gemaakt van polypropyleen sempergreen	Wortelwerende folie: LDPE folie, duurzaam en vochtbestendig 4000mm x 25000mm x 0,5mm sempergreen  betontegels: betonnen tegels van 60cm x 60cm	akoestische spray: Rubbol primer Alkydhars Fabricaat: Sikkens  Metalstud: Kartonnen gipsplaat gerycled karton Quickpanel
--	--	--



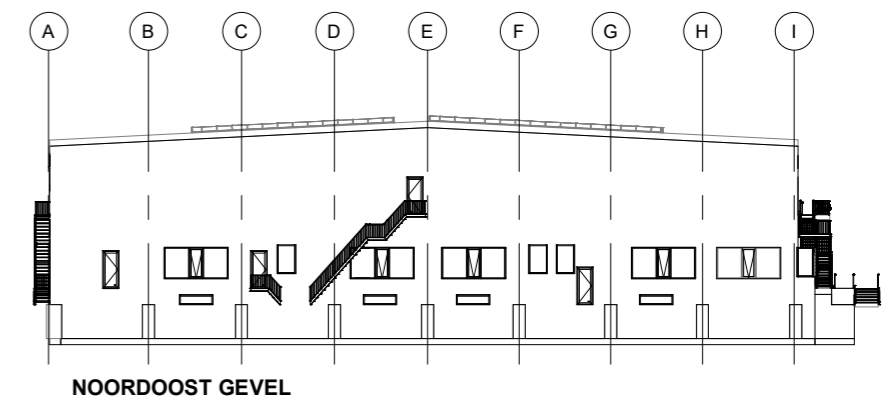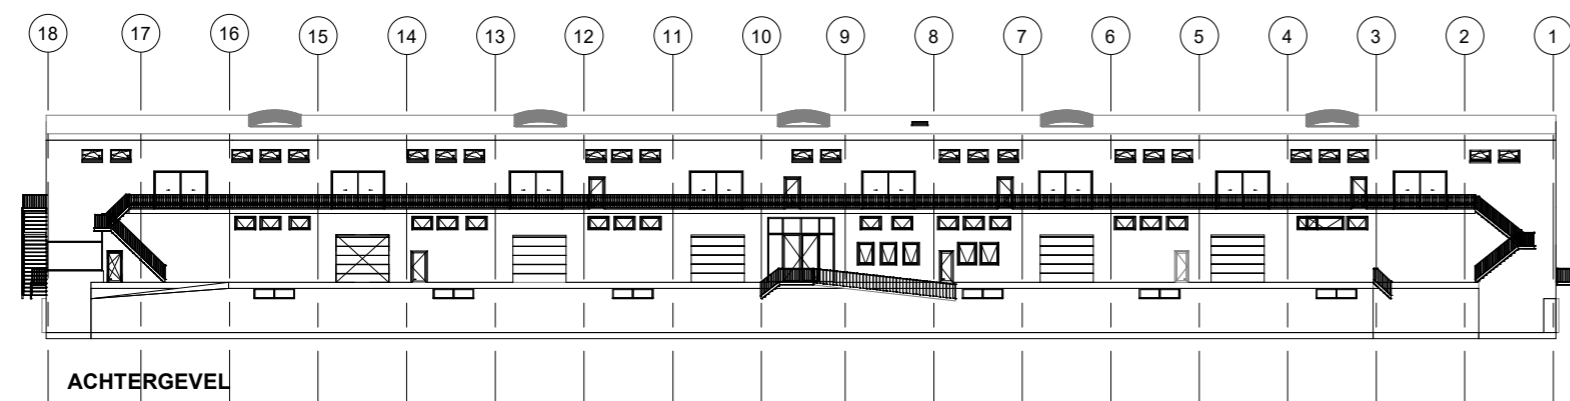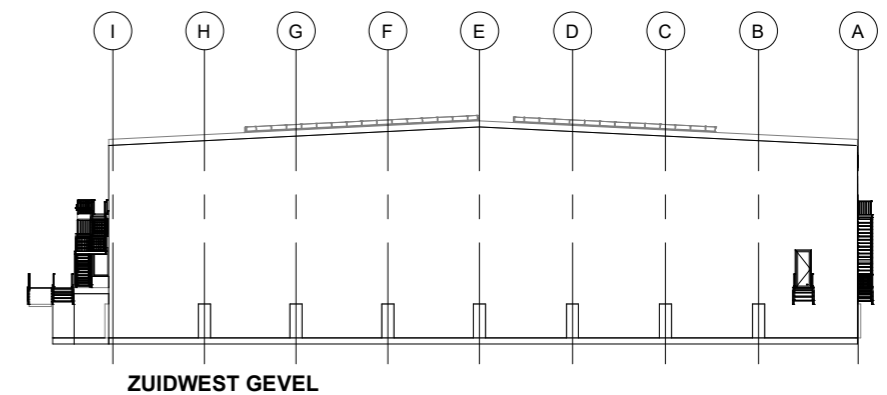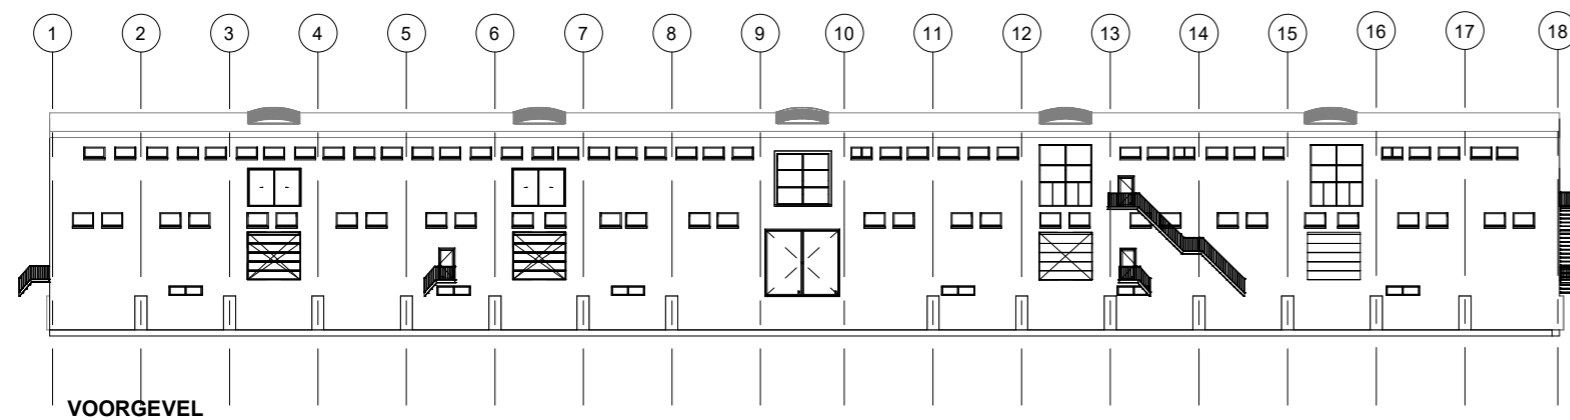

Jan Ligthartstraat 250  
3083 AM, Rotterdam

010-685 01 07

info@C&EUnited.com  
www.C&E-United.com

**Project**  
Keilepand Renovatie

**Projectadres**  
Keilestraat 9

**Opdrachtgever**  
Dhr. Folkert

**C&E United**  
Circular en Flexibel

**Omschrijving**  
Bestek tekening - Gevels

**Status**  
Nieuw

**Schaal**  
1:500

**Formaat**  
A3


**Getekend**  
Ruwengelo Sambre

**Datum**  
11-6-2020

**Wijzigingsdatum**

**Projectnummer**  
Semester 06

**Tekeningnummer**  
WE-2.0

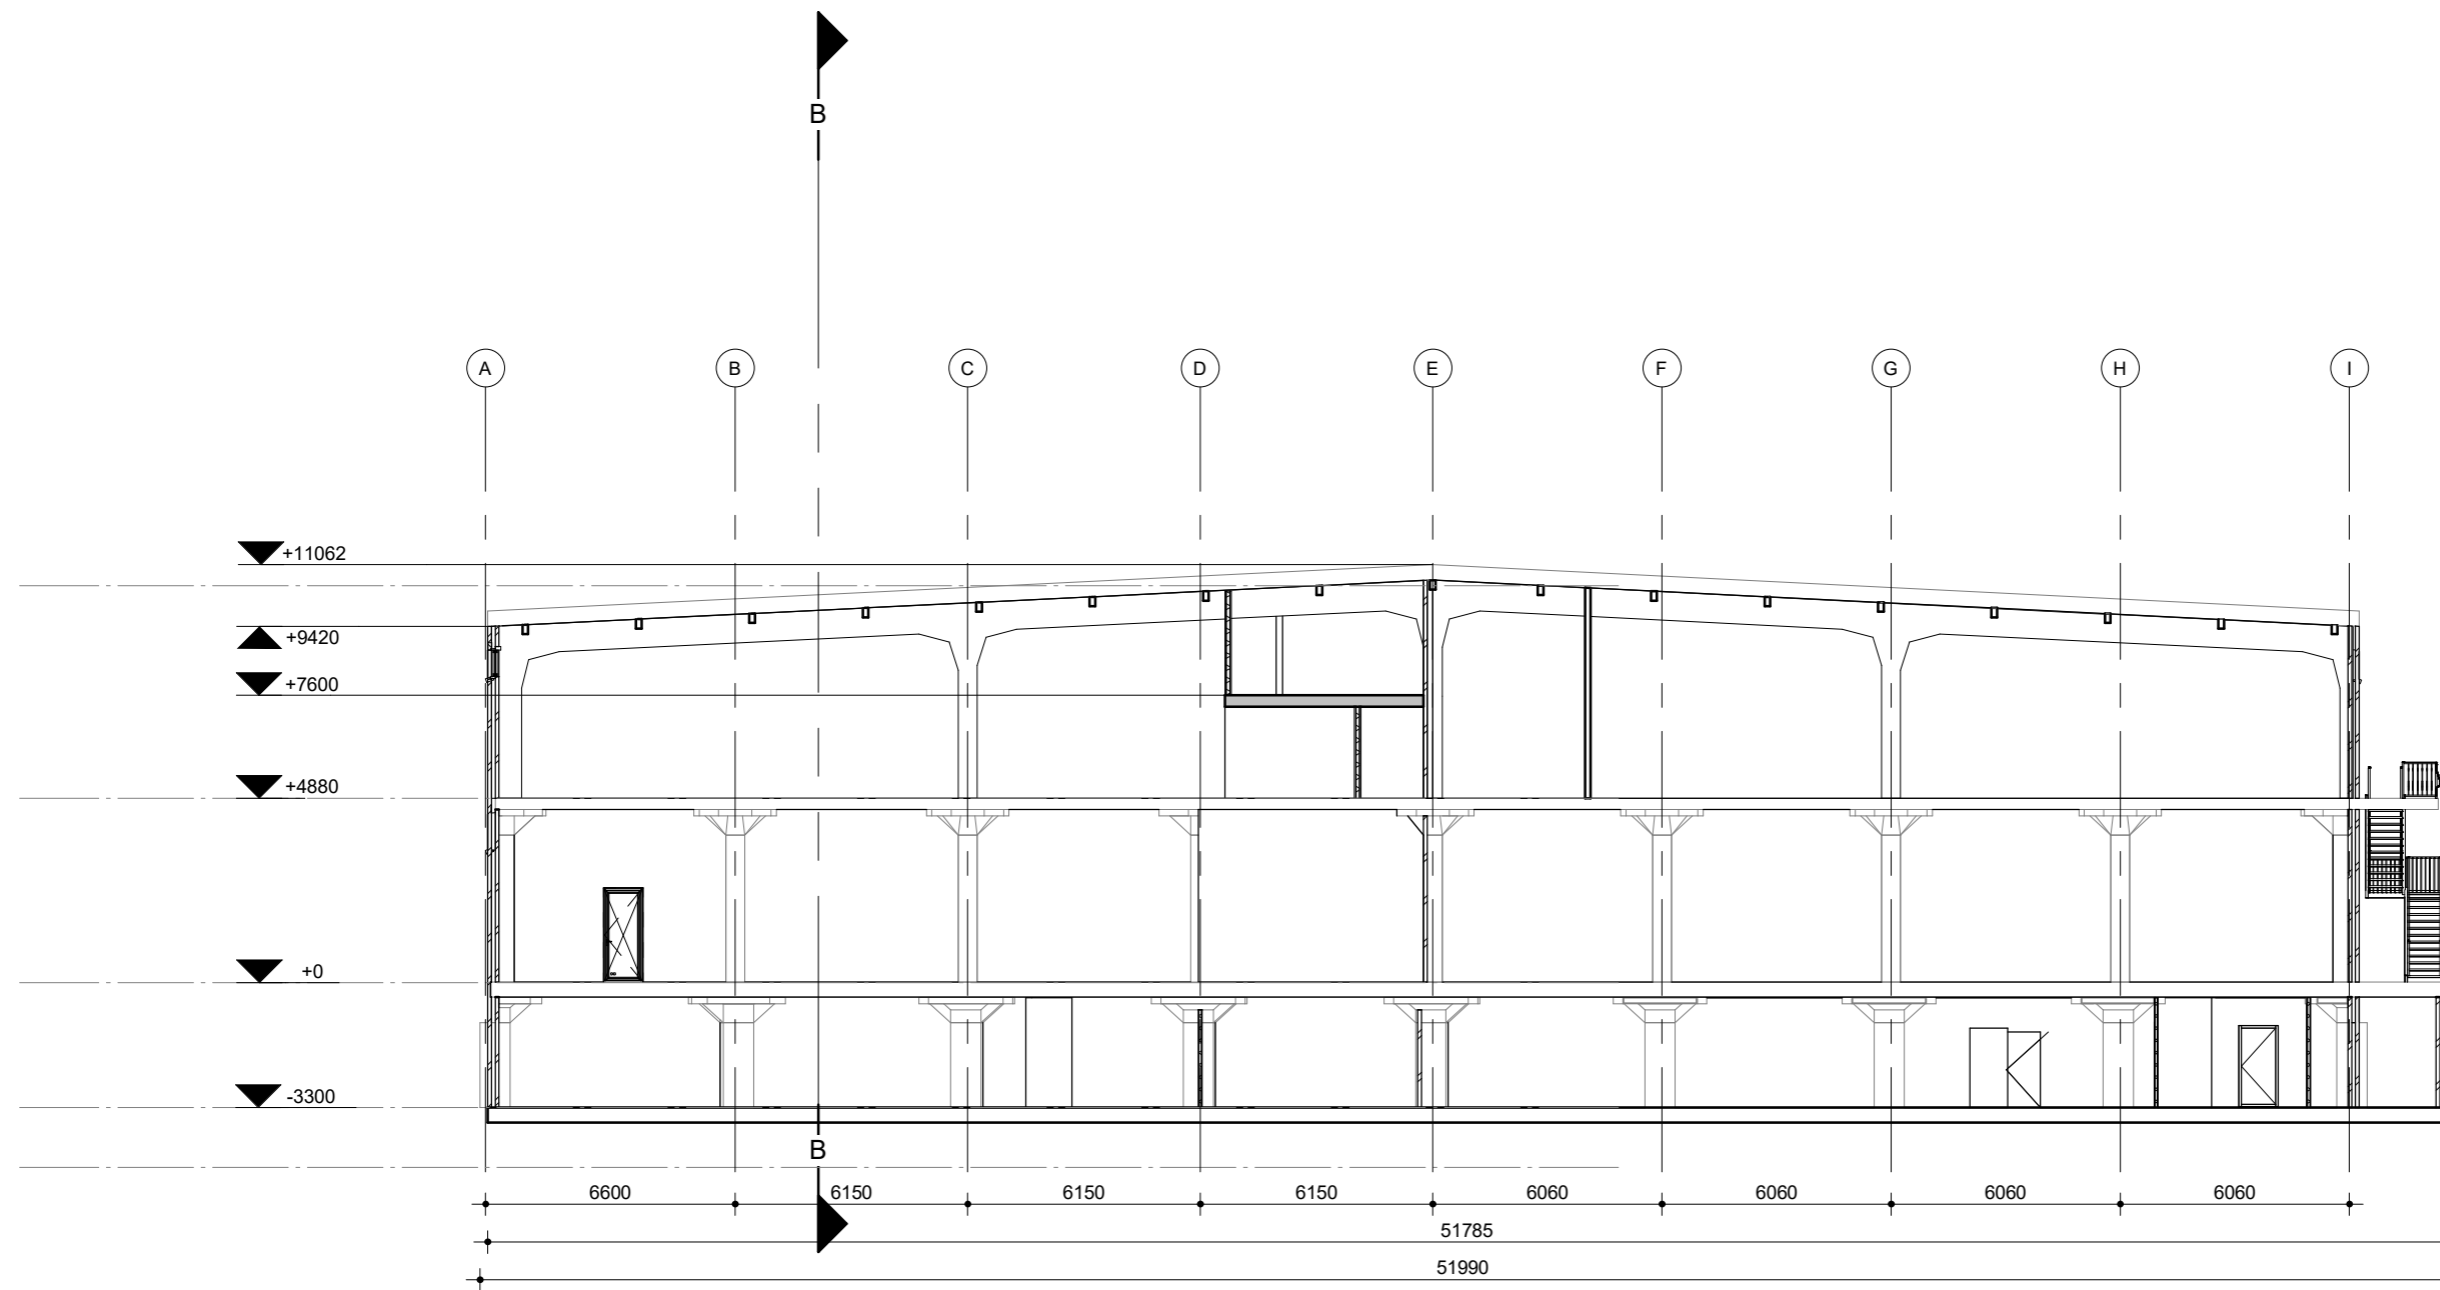

Doorsnede A

Jan Ligthartstraat 250  
3083 AM, Rotterdam

010-685 01 07

info@C&EUnited.com  
www.C&E-United.com

**Project**  
Keilepand Renovatie

**Projectadres**  
Keilestraat 9

**Opdrachtgever**  
Dhr. Folkert

**C&E United**  
Circular en Flexibel

**Omschrijving**  
Bestektekening - Doorsnede A

**Status**  
Nieuw

**Schaal**  
1:500

**Formaat**  
A3


**Getekend**  
Ruwengelo Sambre

**Datum**  
11-6-2020

**Wijzigingsdatum**

**Projectnummer**  
Semester 06

**Tekeningnummer**  
WE-3.1

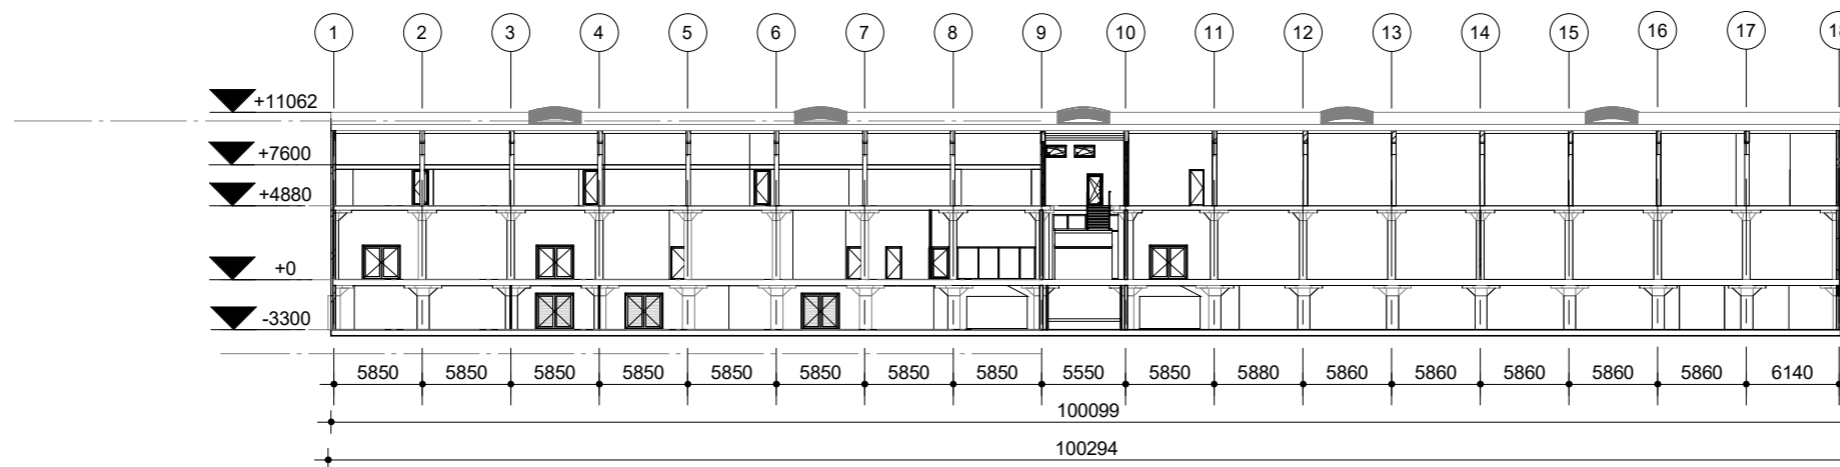

DOORSNEDE B

Jan Ligthartstraat 250  
3083 AM, Rotterdam

010-685 01 07

info@C&EUnited.com  
www.C&E-United.com

**Project**  
Keilepand Renovatie

**Projectadres**  
Keilestraat 9

**Opdrachtgever**  
Dhr. Folkert



**Omschrijving**  
Bestektekening - Doorsnede B

**Status**  
Nieuw

**Schaal**  
1:500

**Formaat**  
A3

**Getekend**  
Ruwengelo Sambre

**Datum**  
11-6-2020

**Wijzigingsdatum**

**Projectnummer**  
Semester 06

**Tekeningnummer**  
WE-3.2