




Voorgevel
1:200

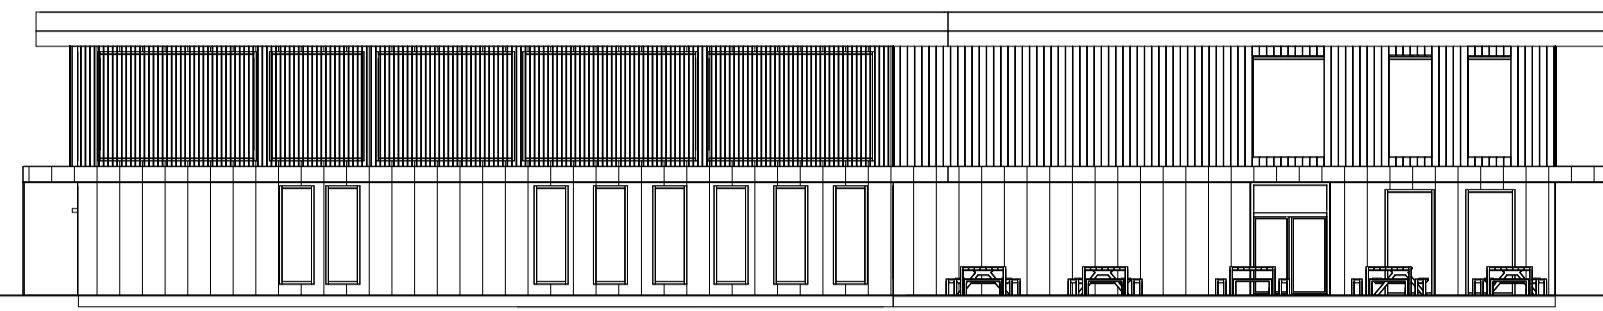


Rechter zijgevel
1:200

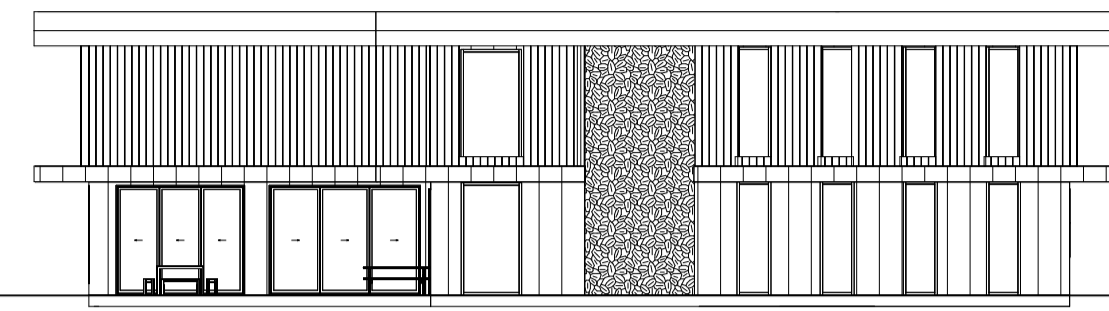


Achterevel
1:200

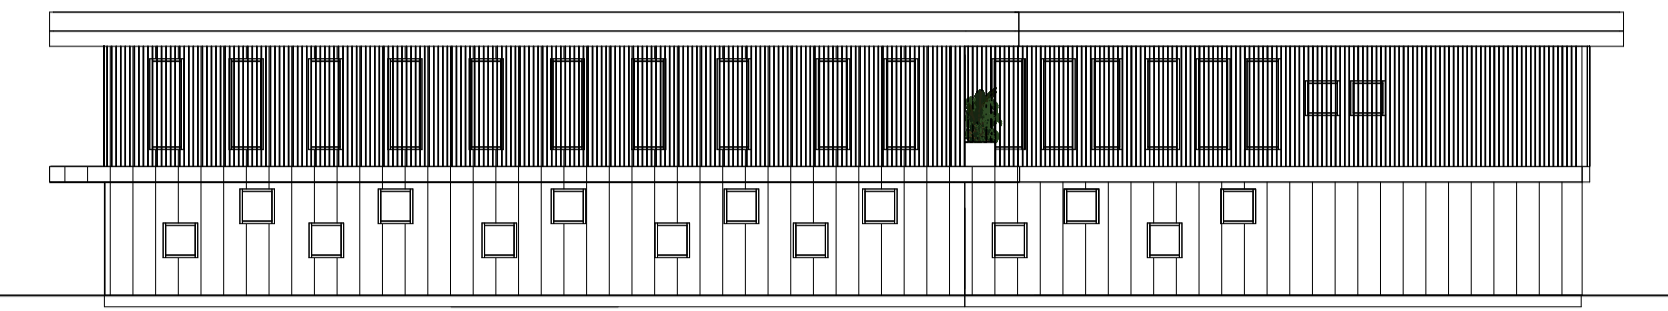


Linker Zijgevel
1:200

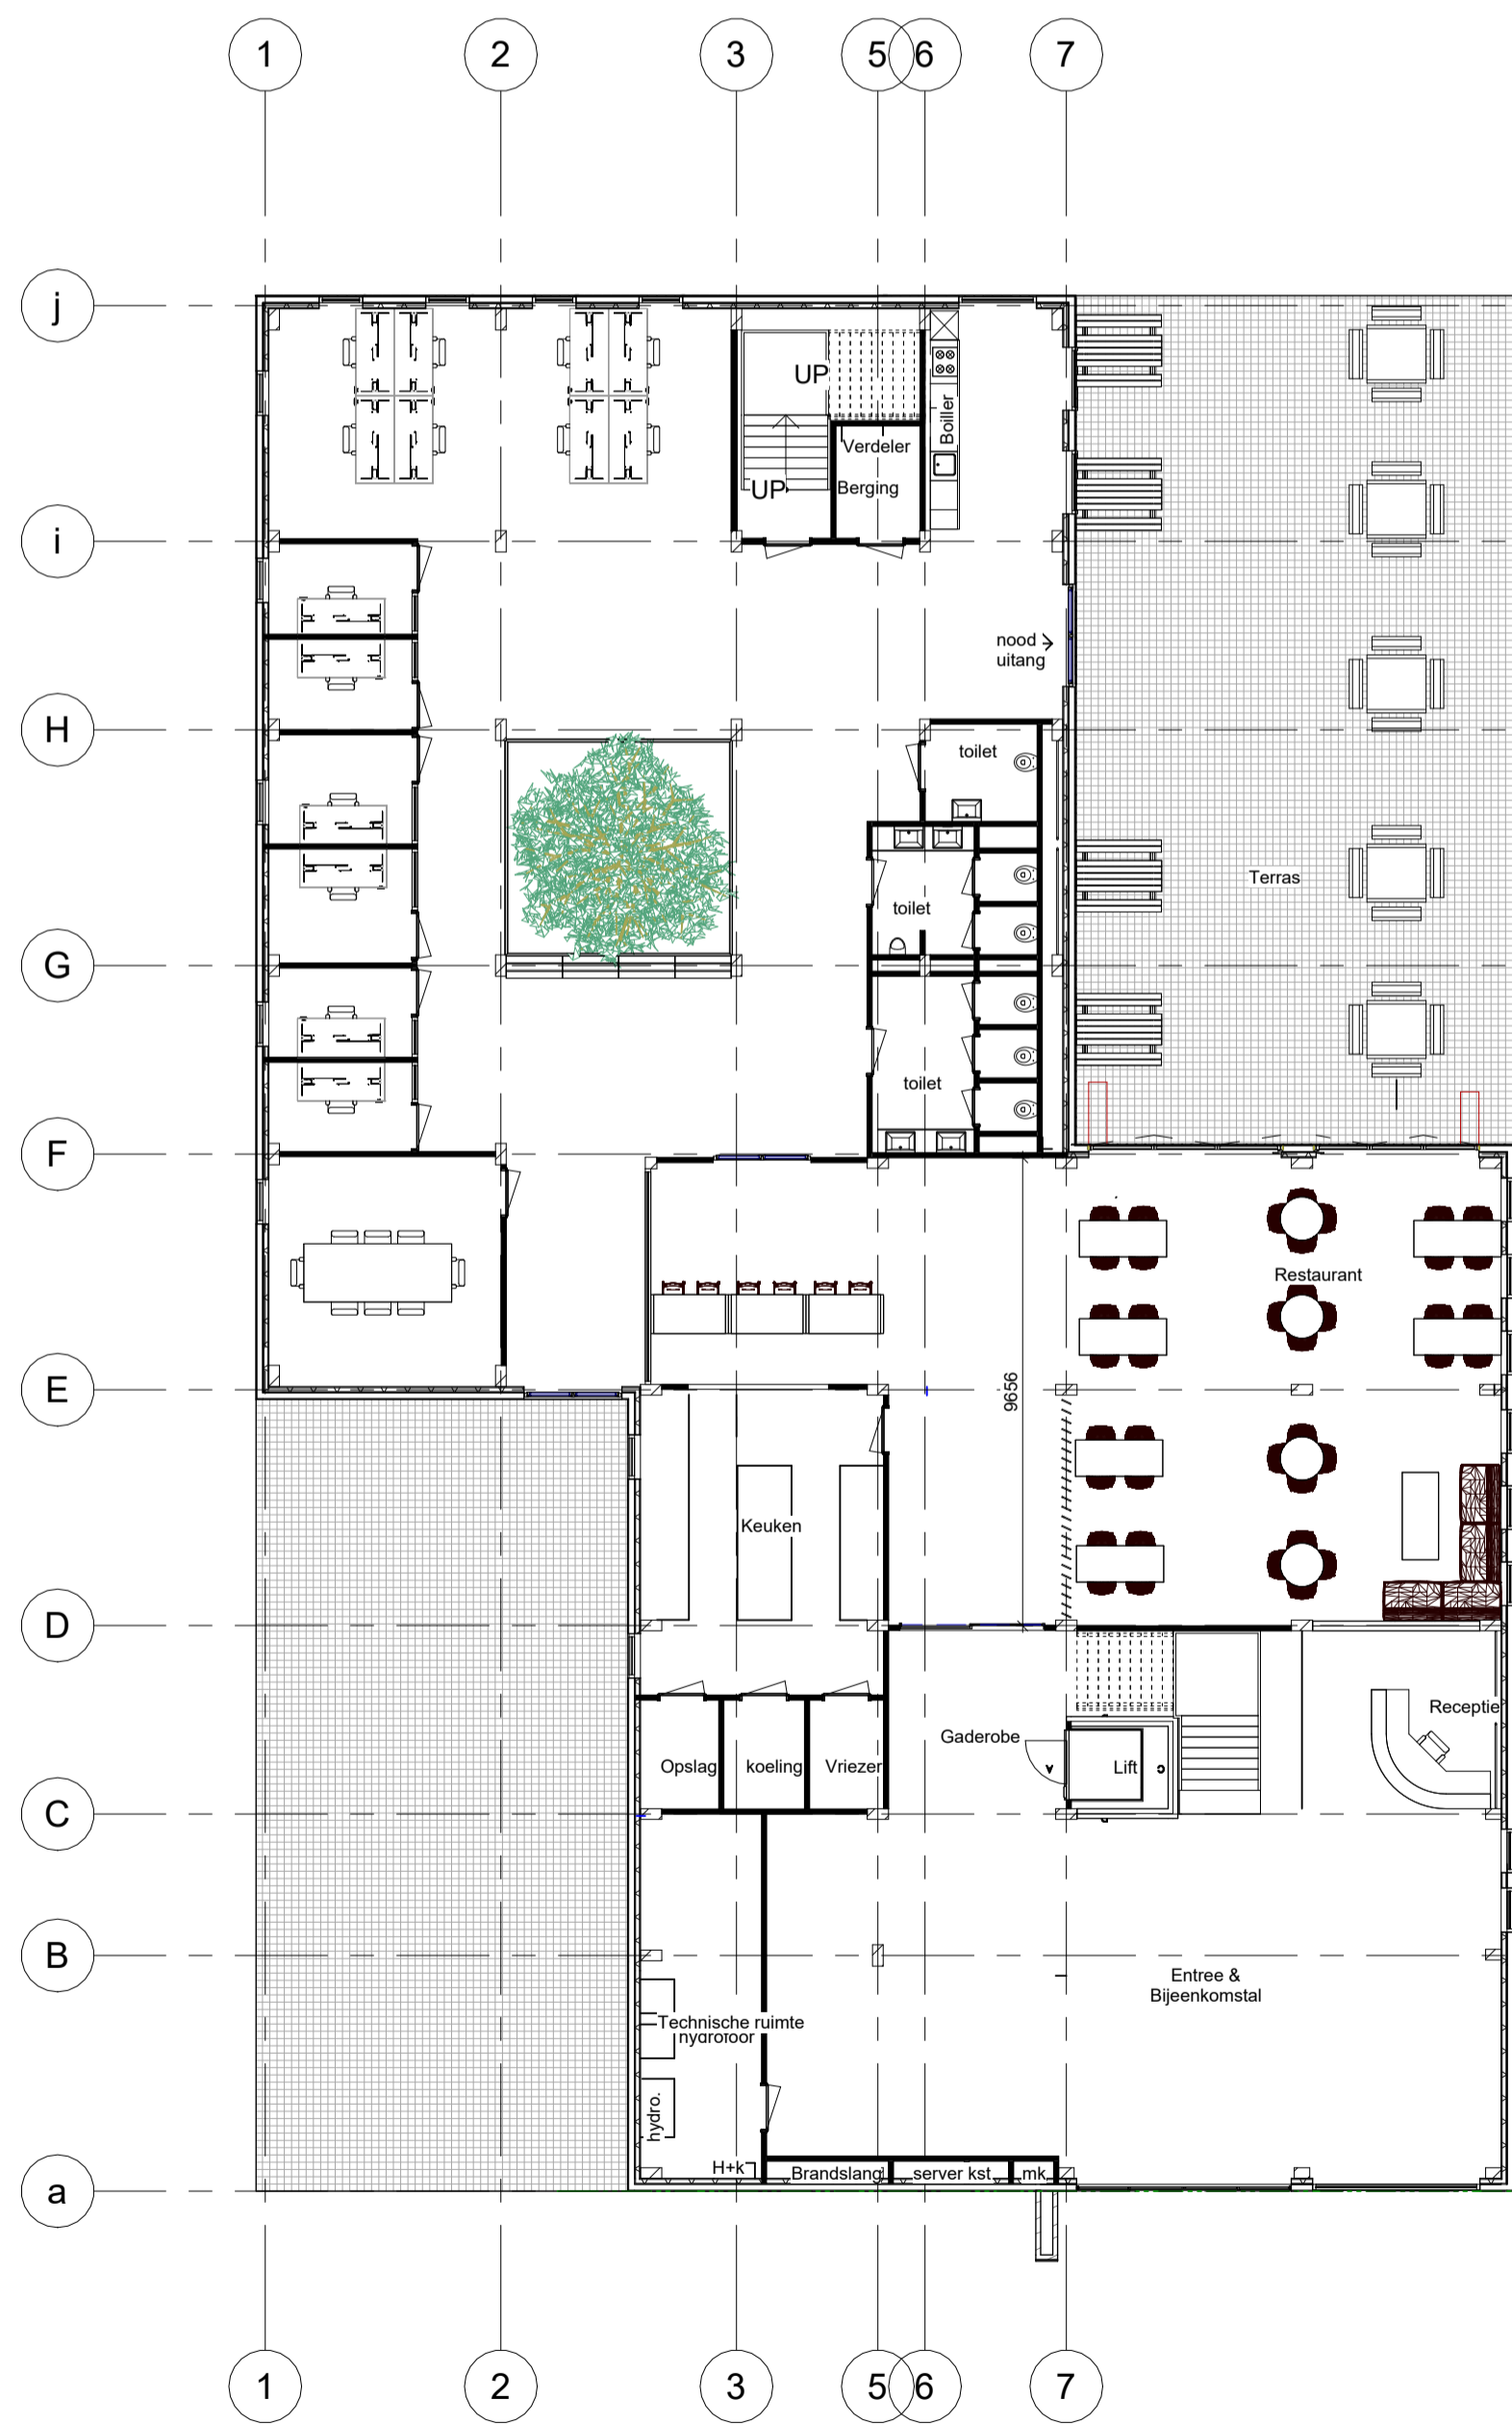


00 begane grond
1:150

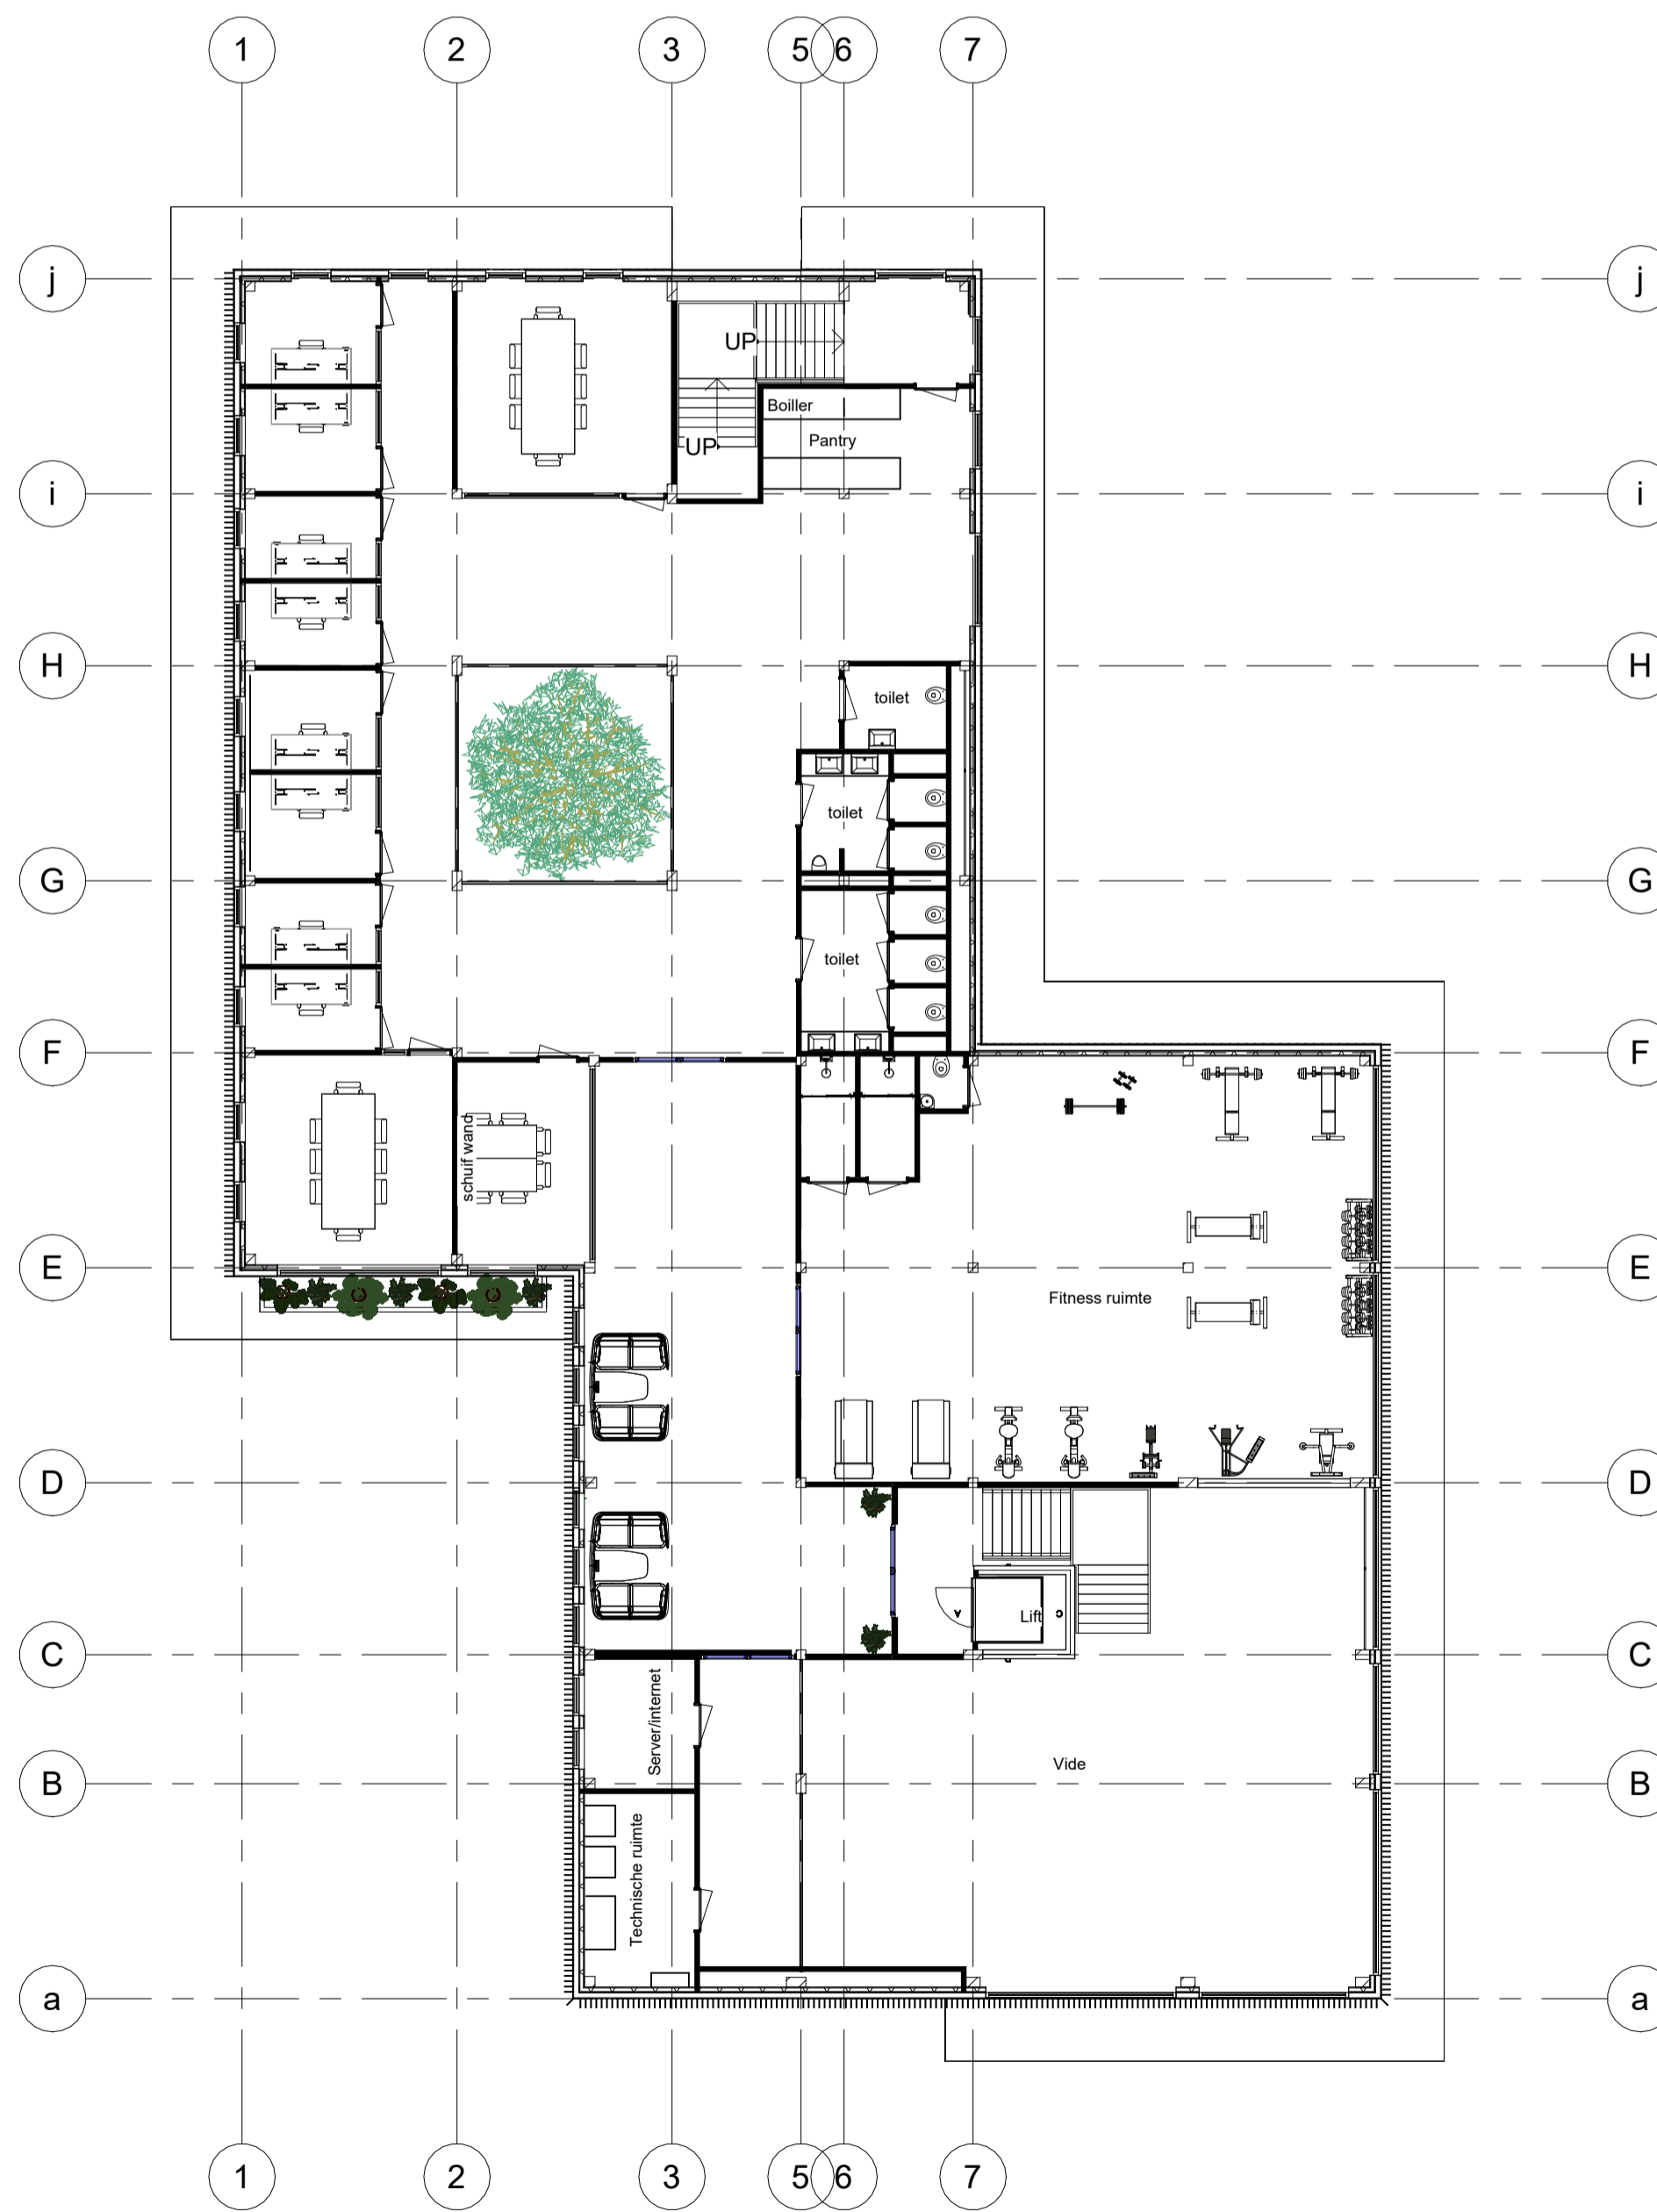


01 1e Verdieping
1:150

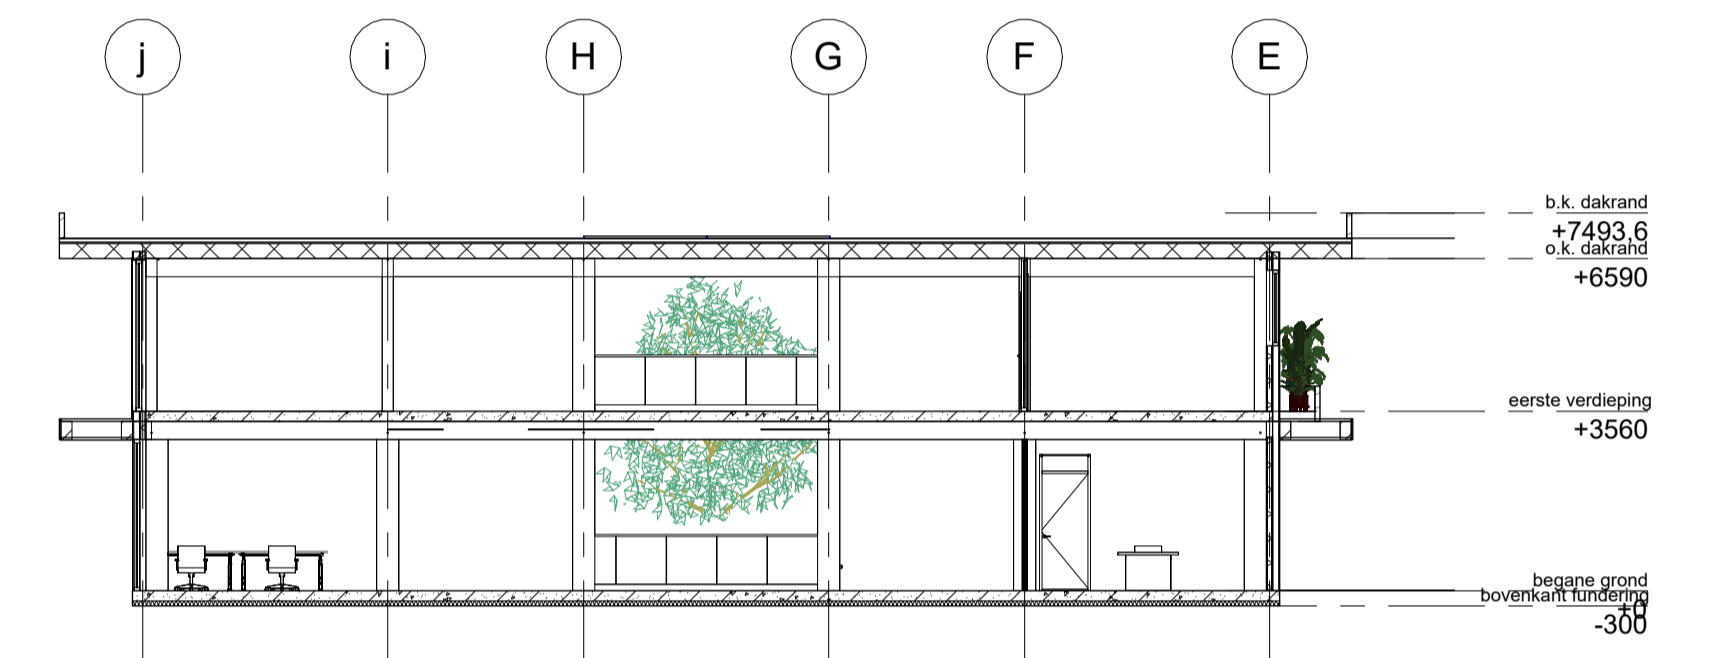

Doorsnede
1:150

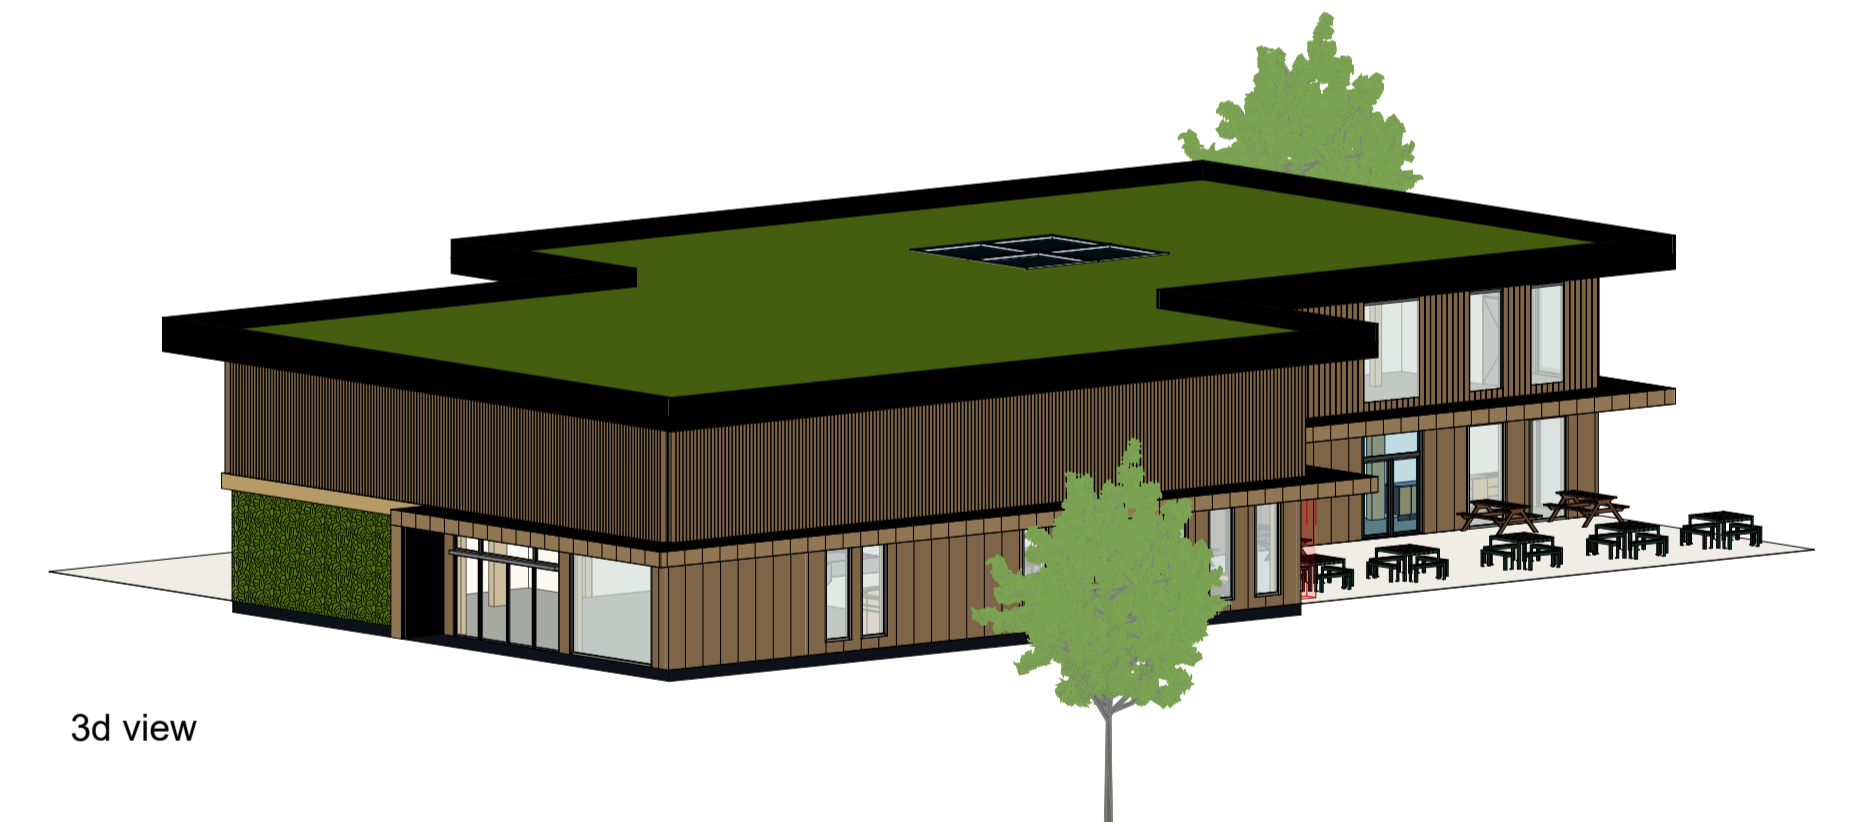

3d view

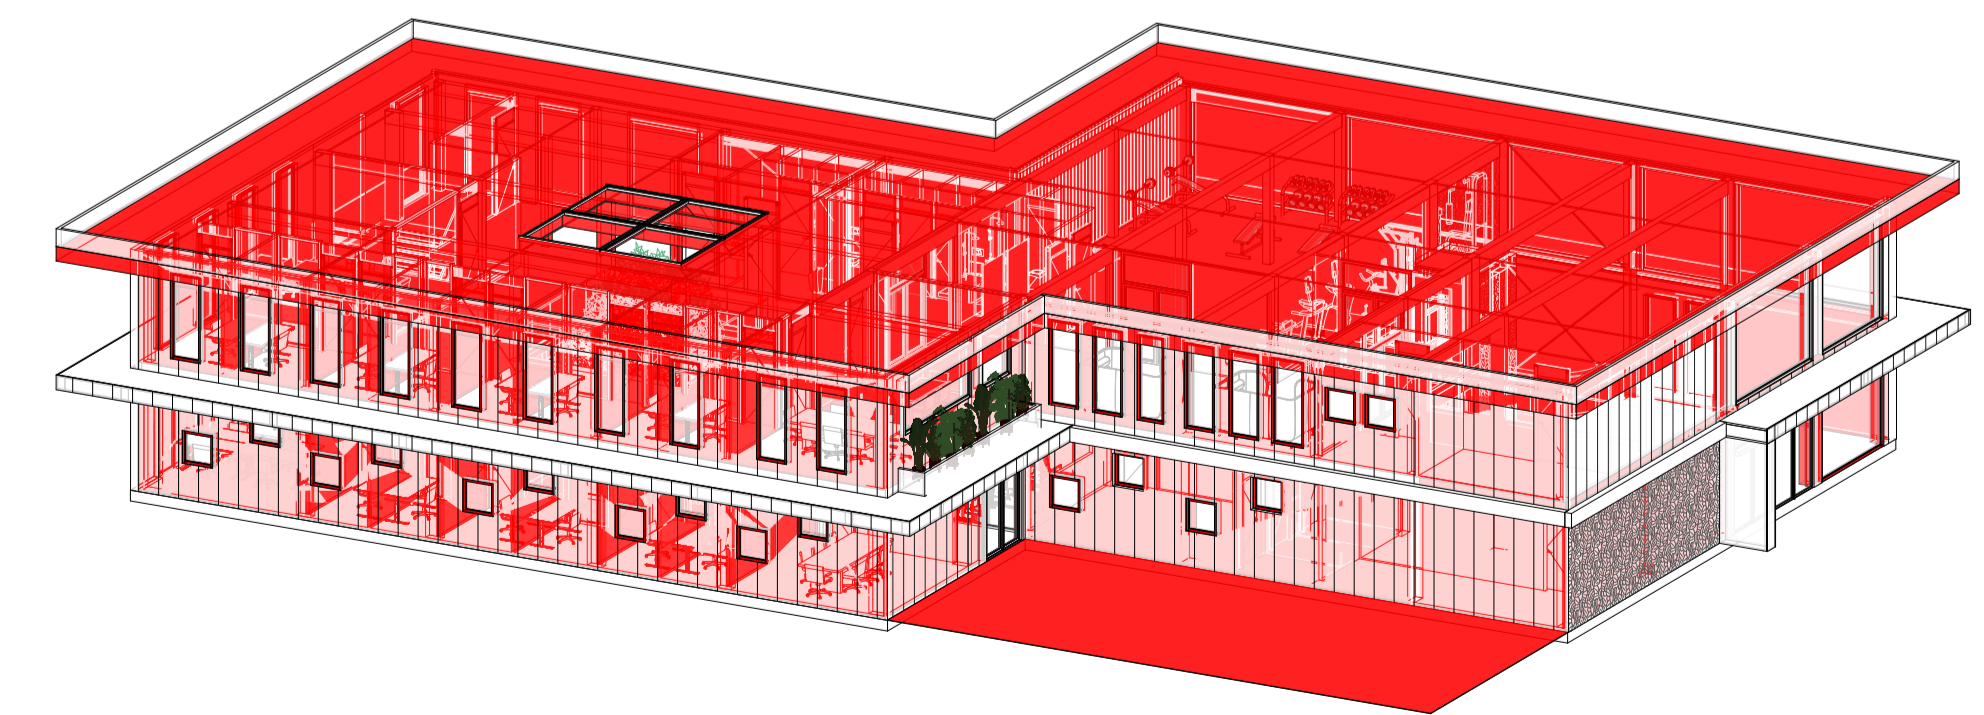

Donor onderdelen