




01. dak
1:5

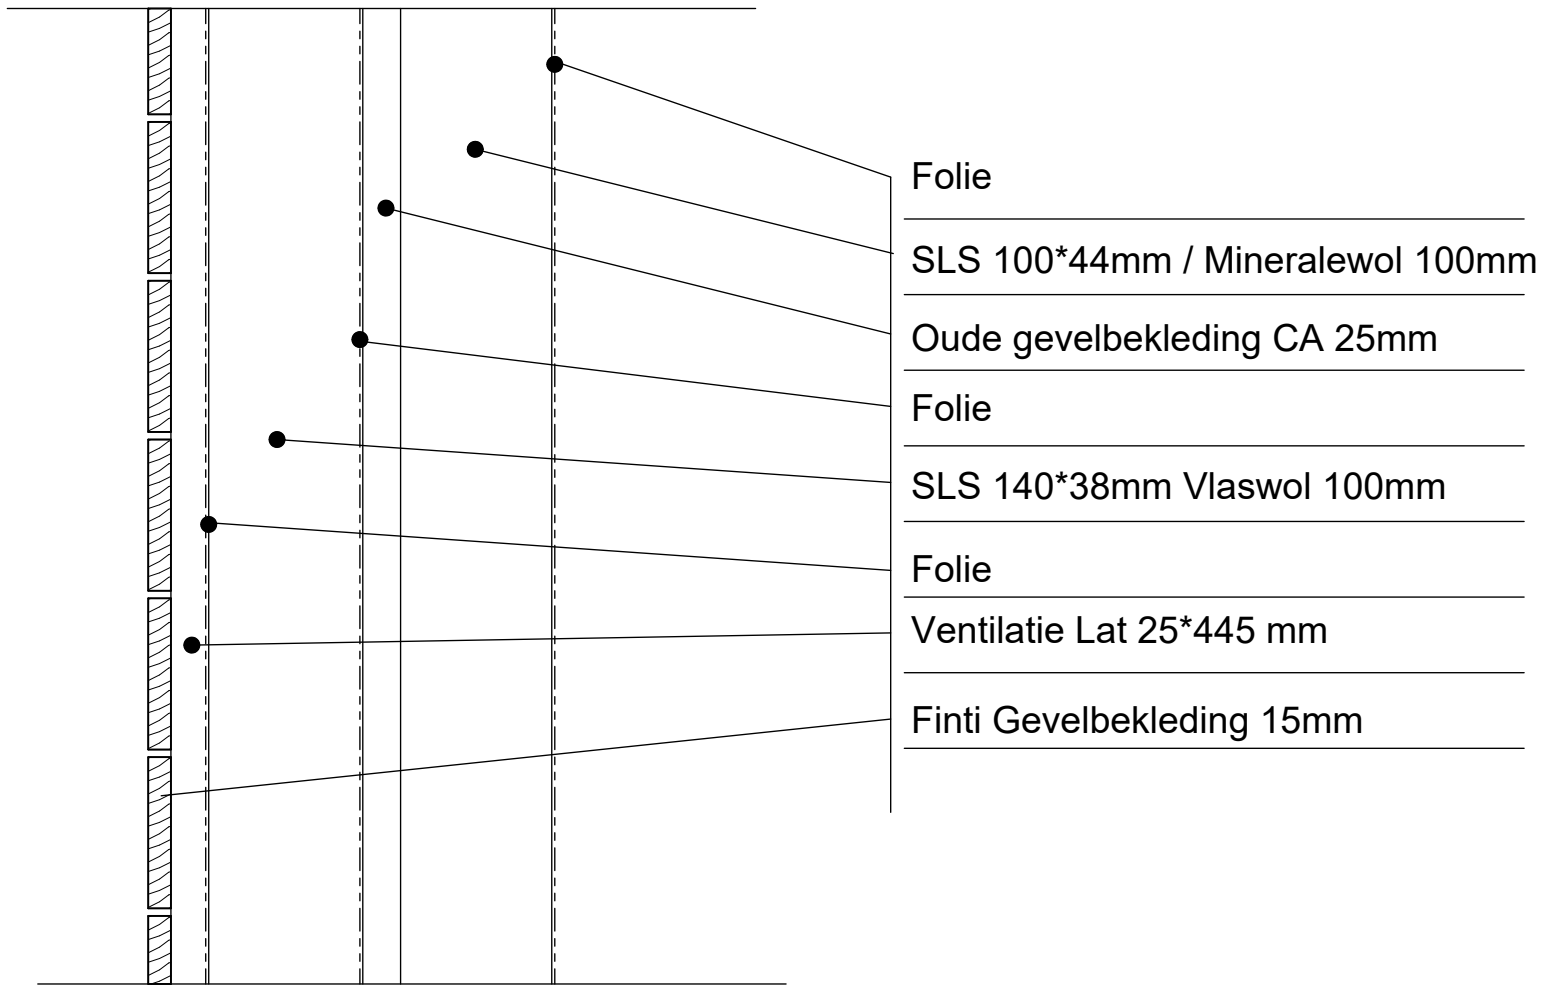

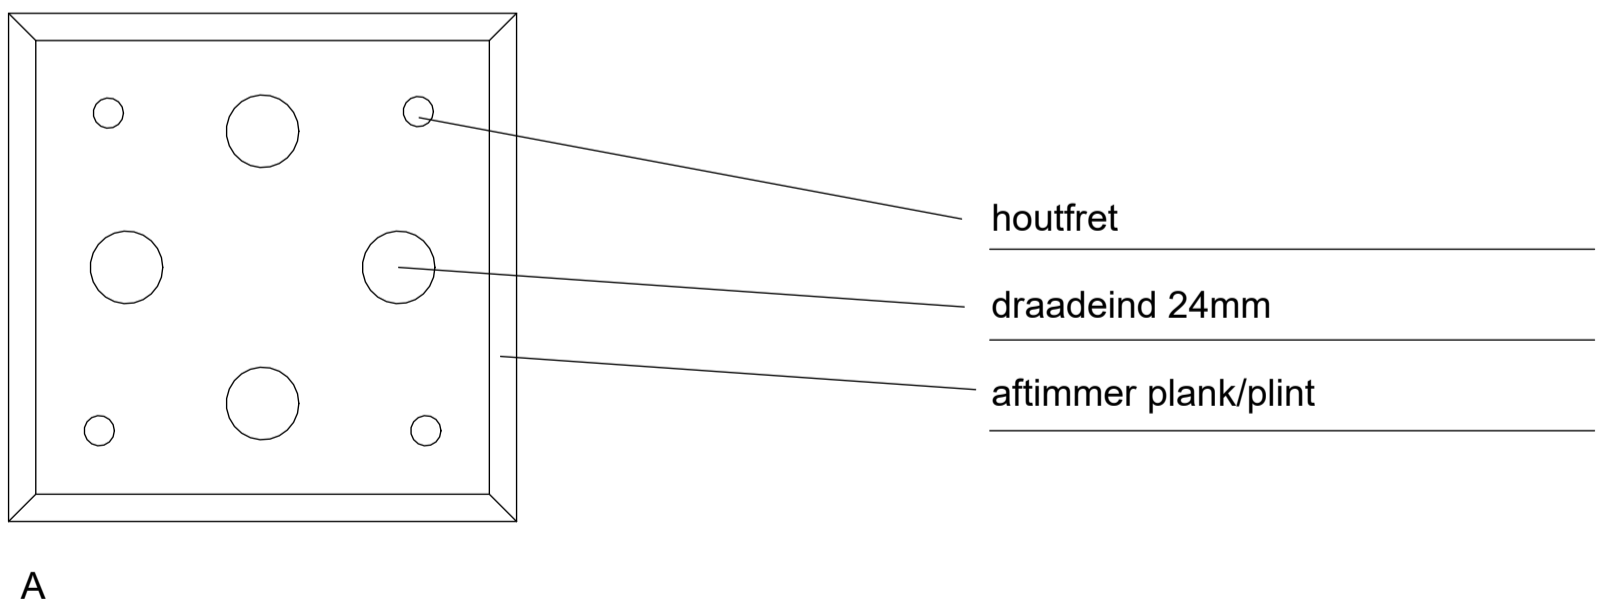

03. palen
1:5

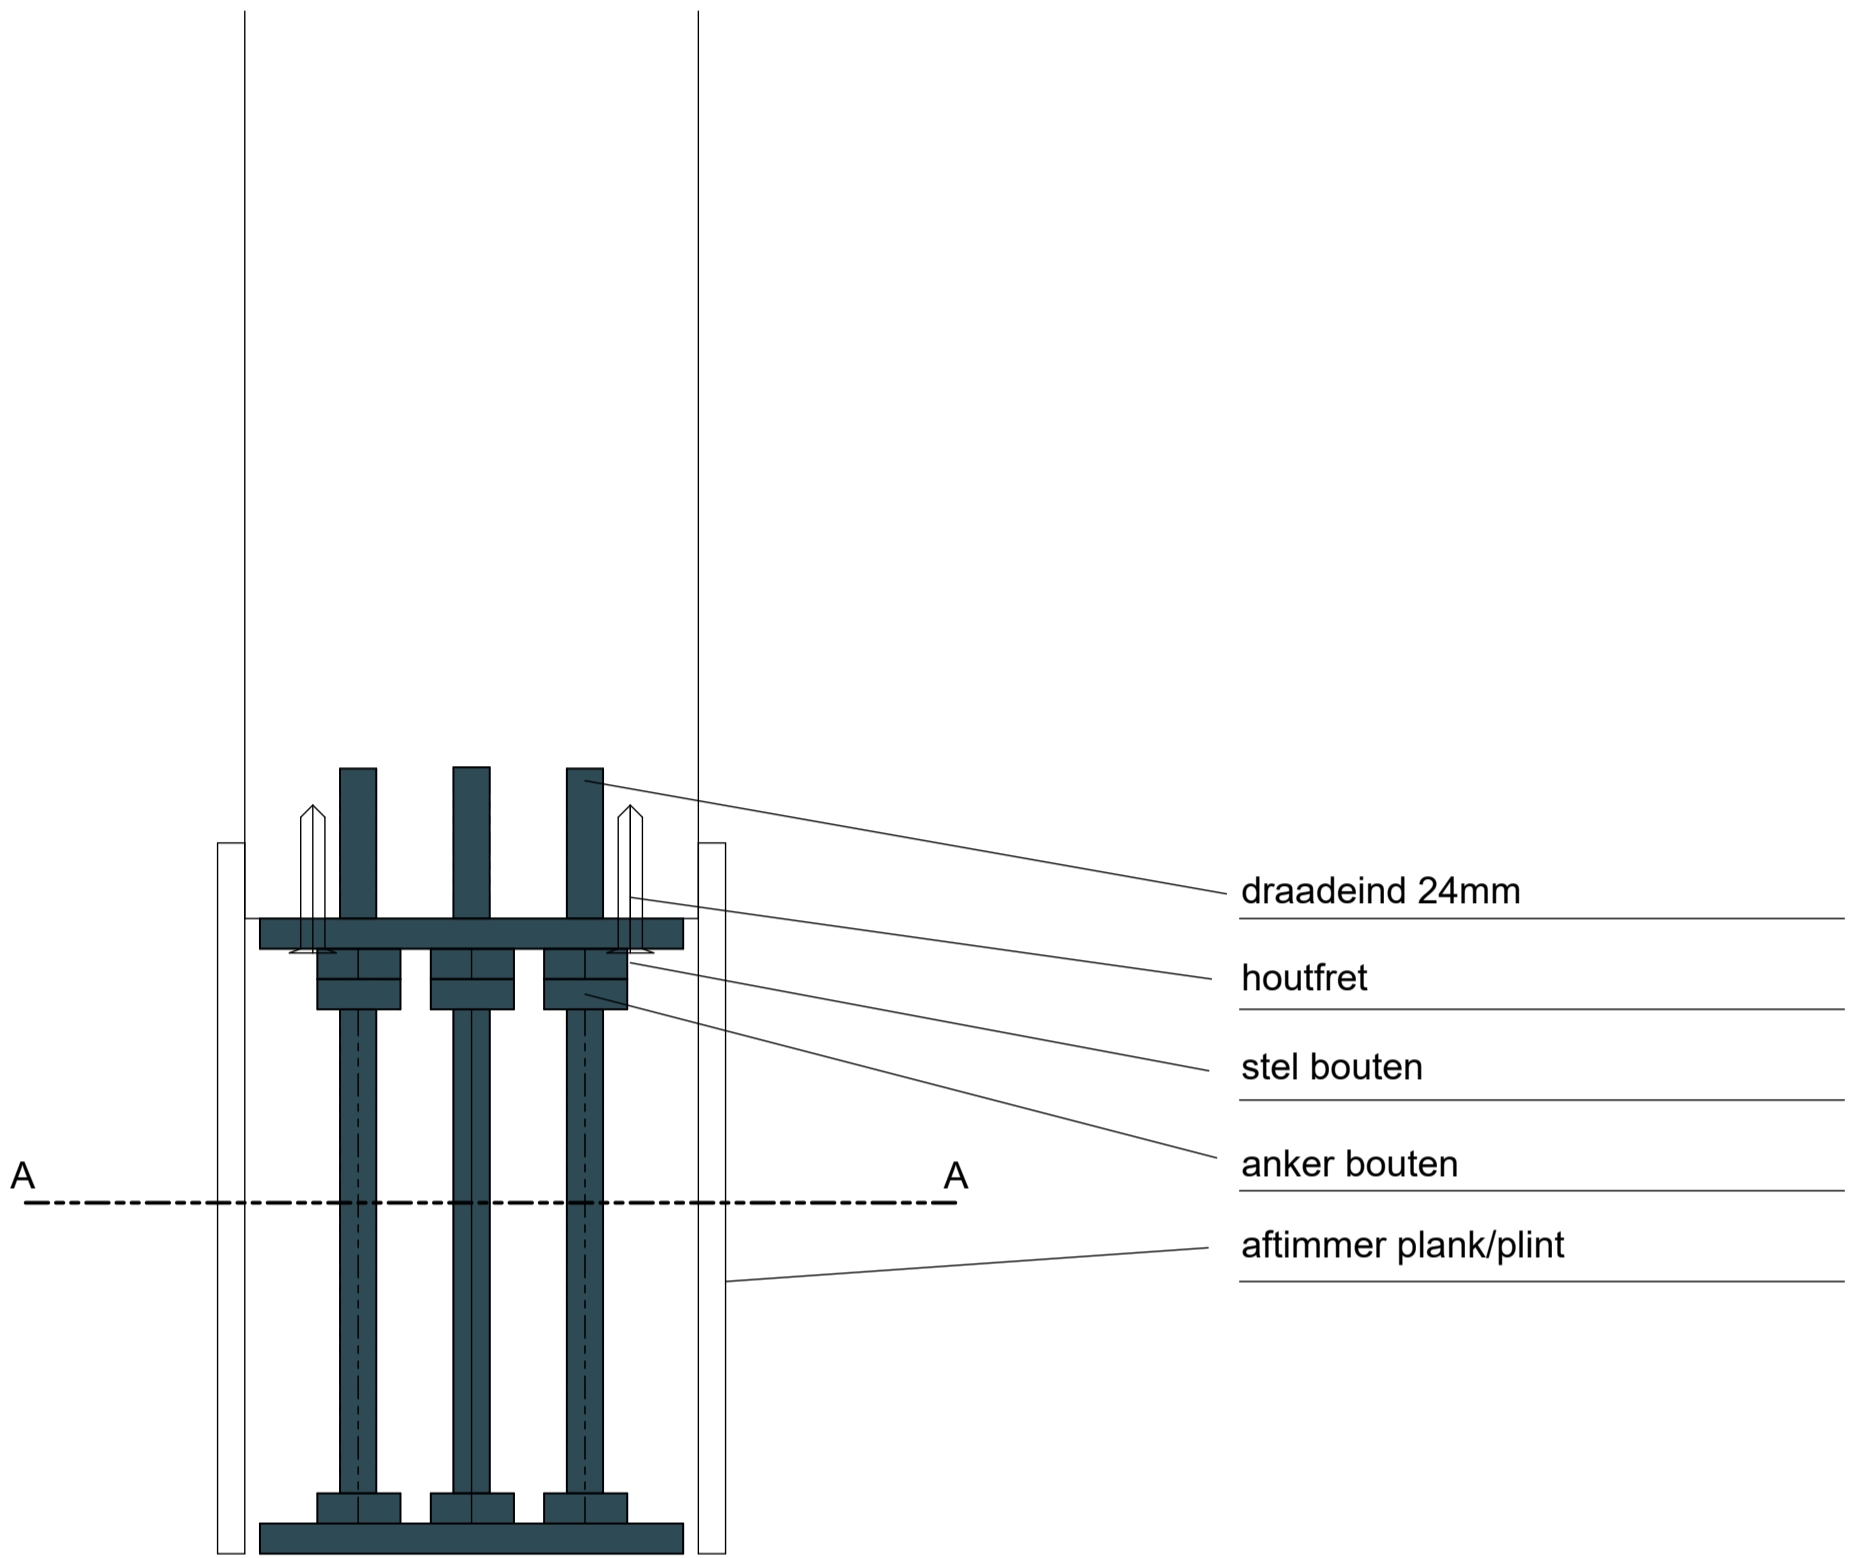

opdrachtgever
Deltion College

projectomschrijving

bladomschrijving
palen

projectnummer № fase omschrijving
00000

datum
04/23/24

№ : gewijzigd

status

schaal


formaat
A3

Klas
Checker

Modelleur
Author

bladnr.

03.

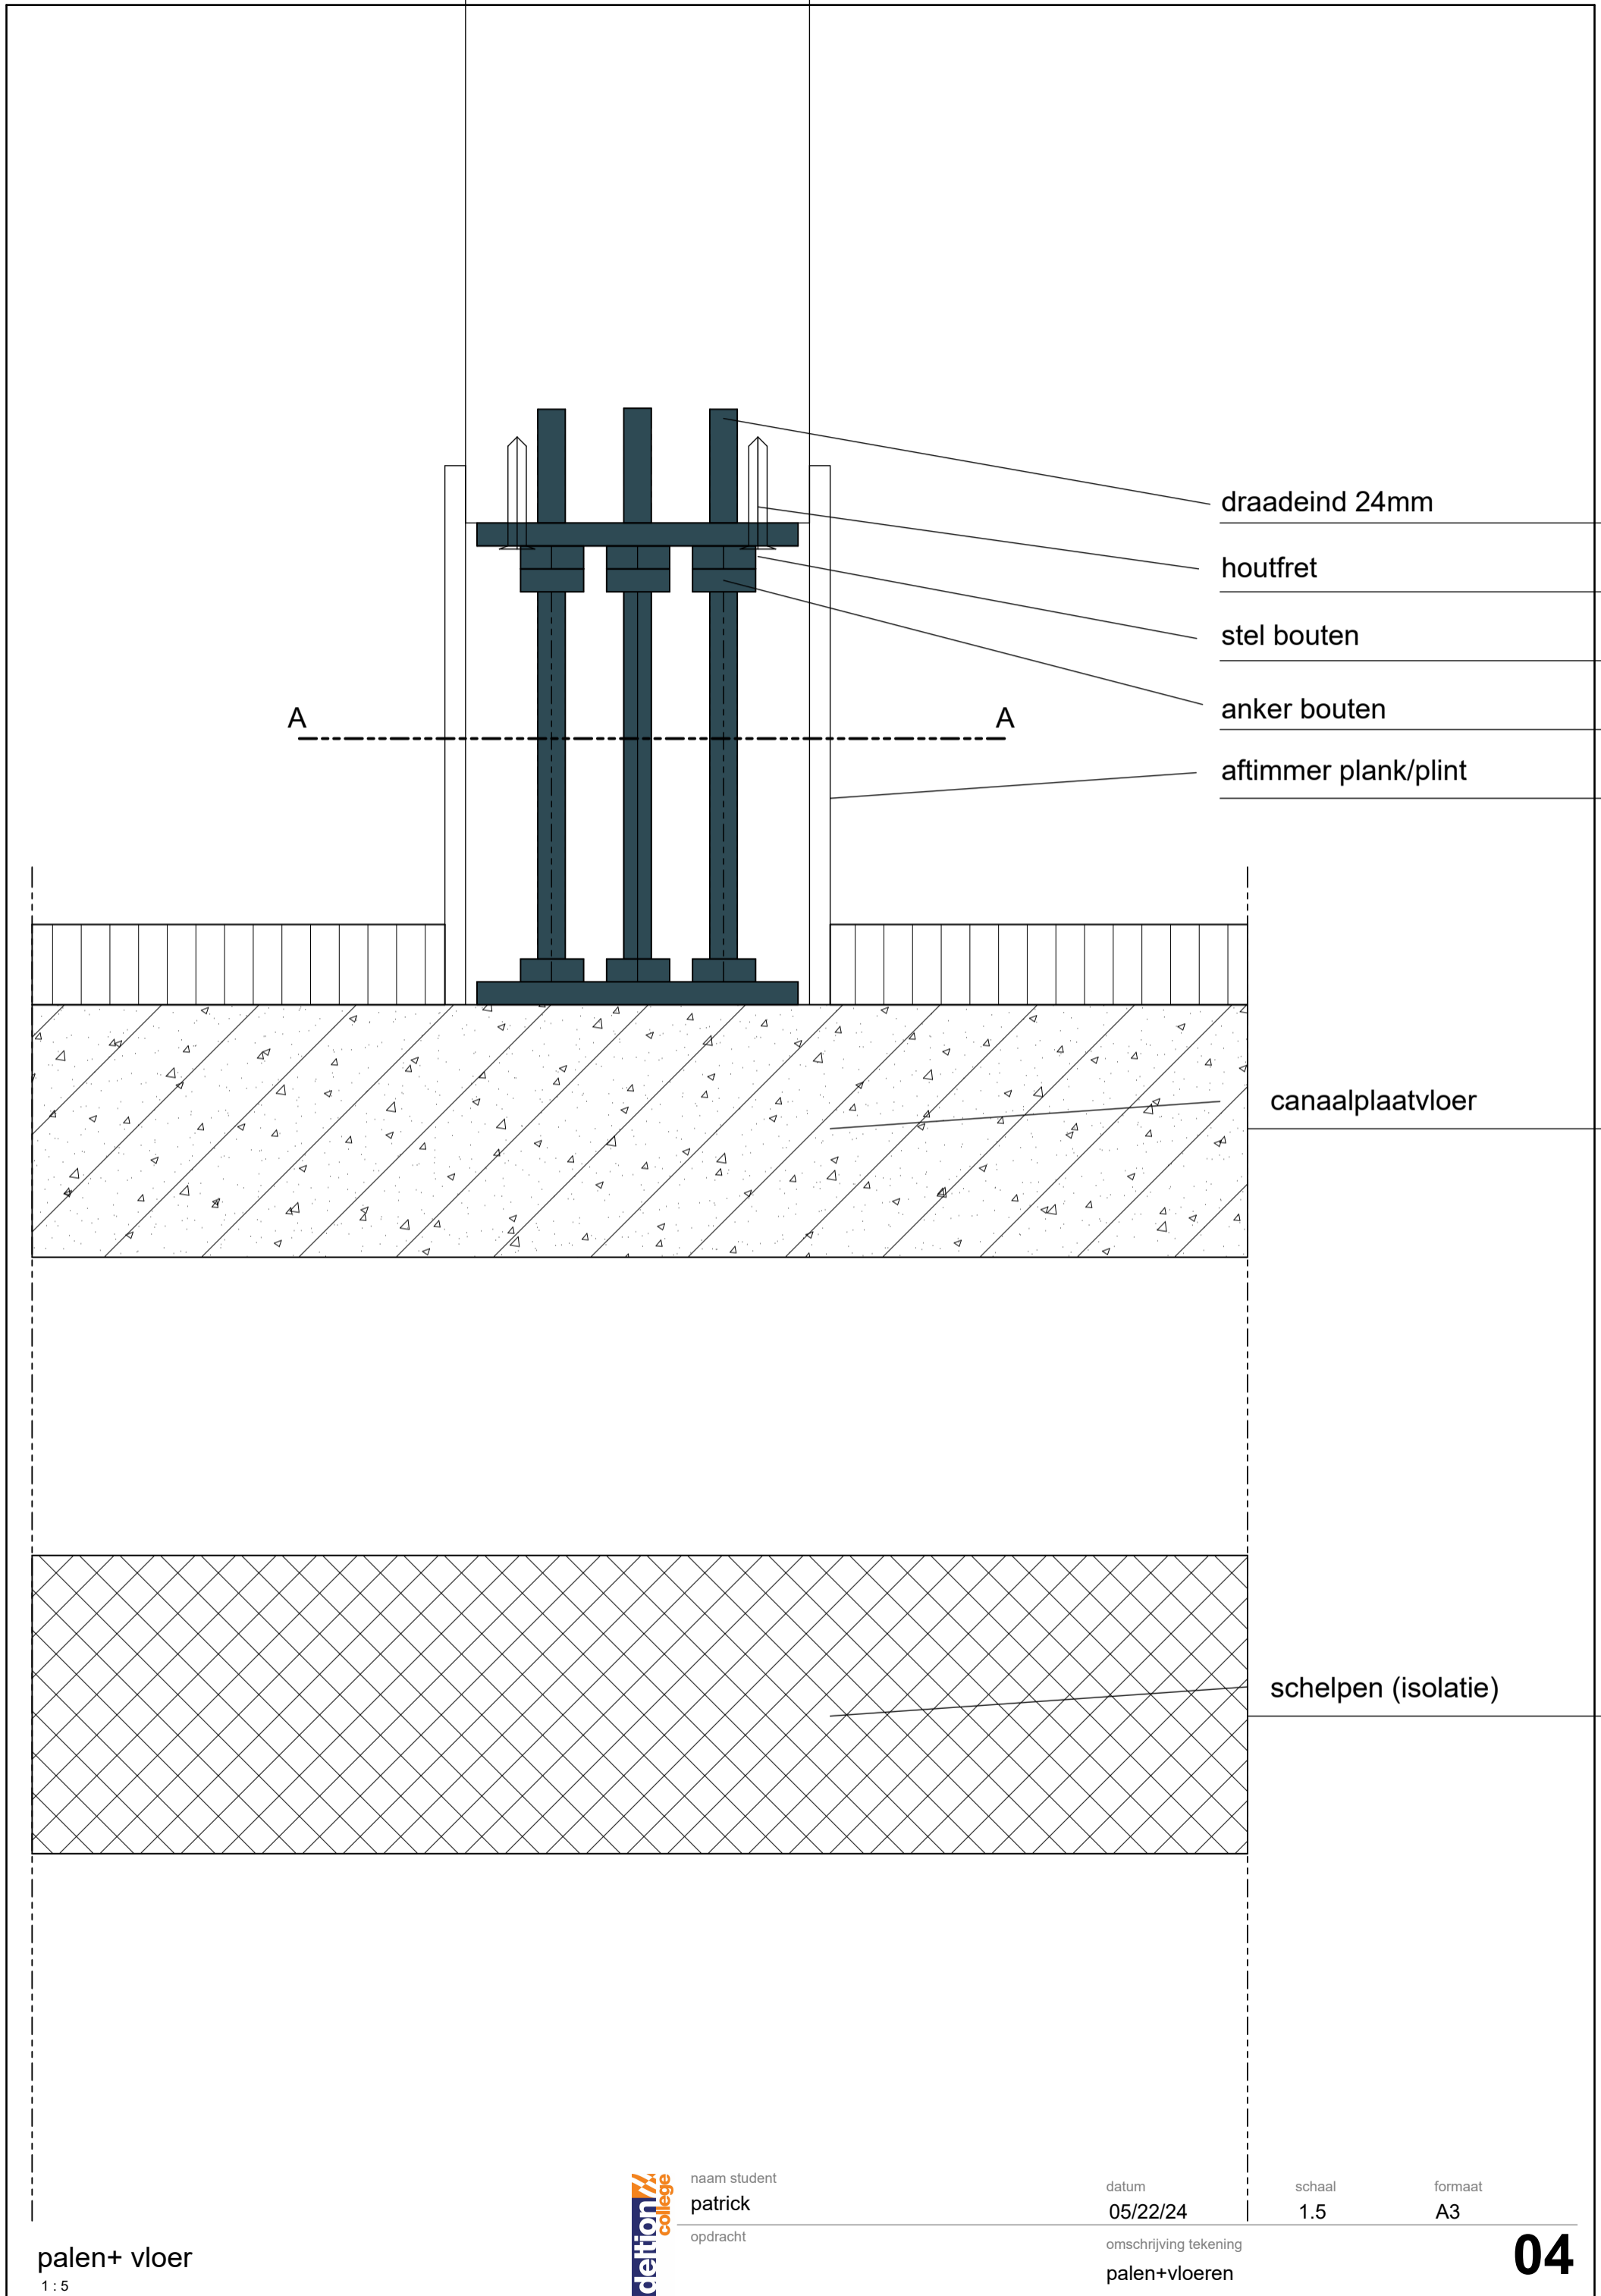

draadeind 24mm

houtfret


stel bouten

anker bouten

aftimmer plank/plint

canaalplaatvloer

schelpen (isolatie)

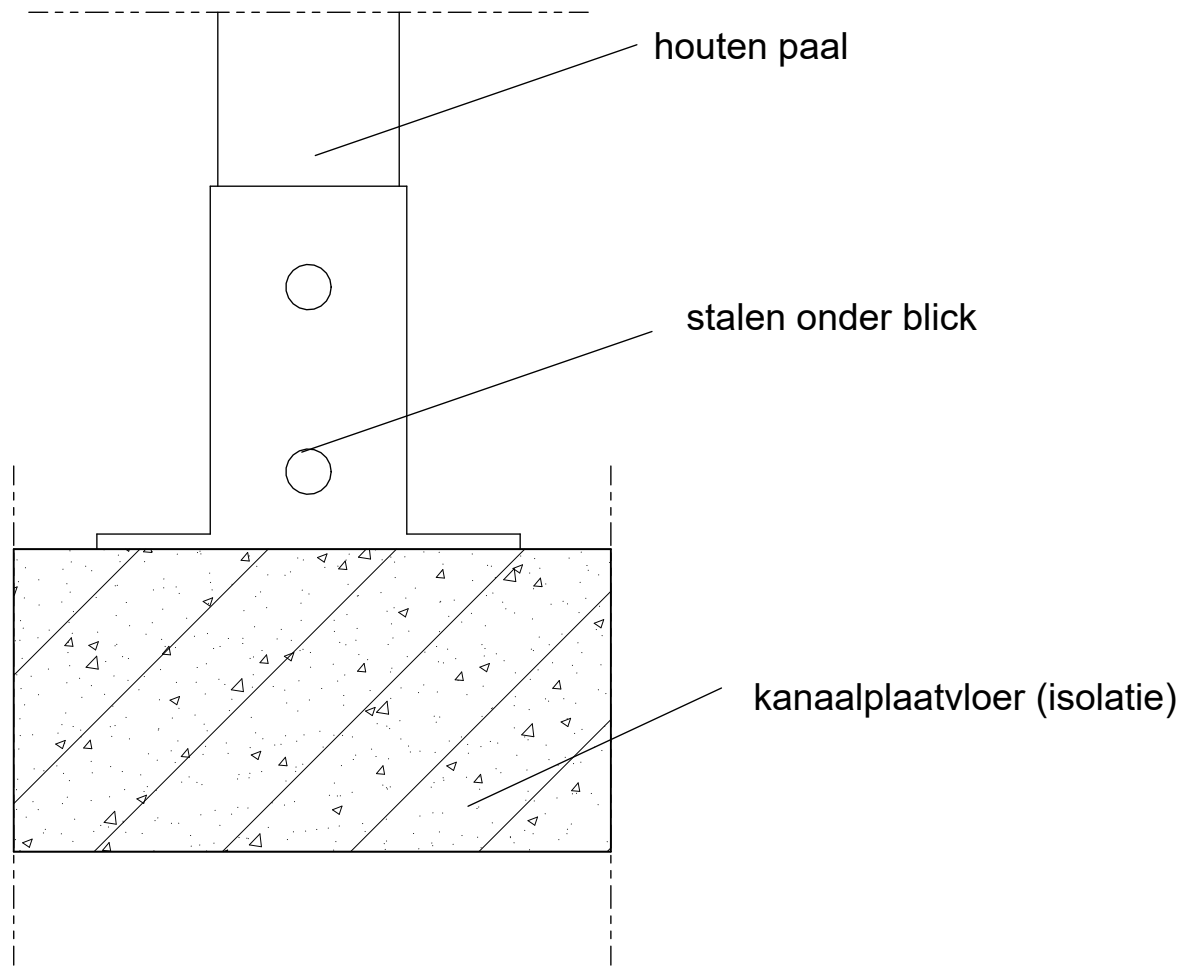

palen eerste verdieping

1 : 5



opdrachtgever

Deltion College

projectomschrijving

bladomschrijving

aansluiting palen eerste verdieping

projectnummer Ne fase omschrijving

00000

datum

05/22/24

№ : gewijzigd

status

schaal

1:5

formaat

A4

Klas

bob3A

Modelleur

patrick

bladnr.