


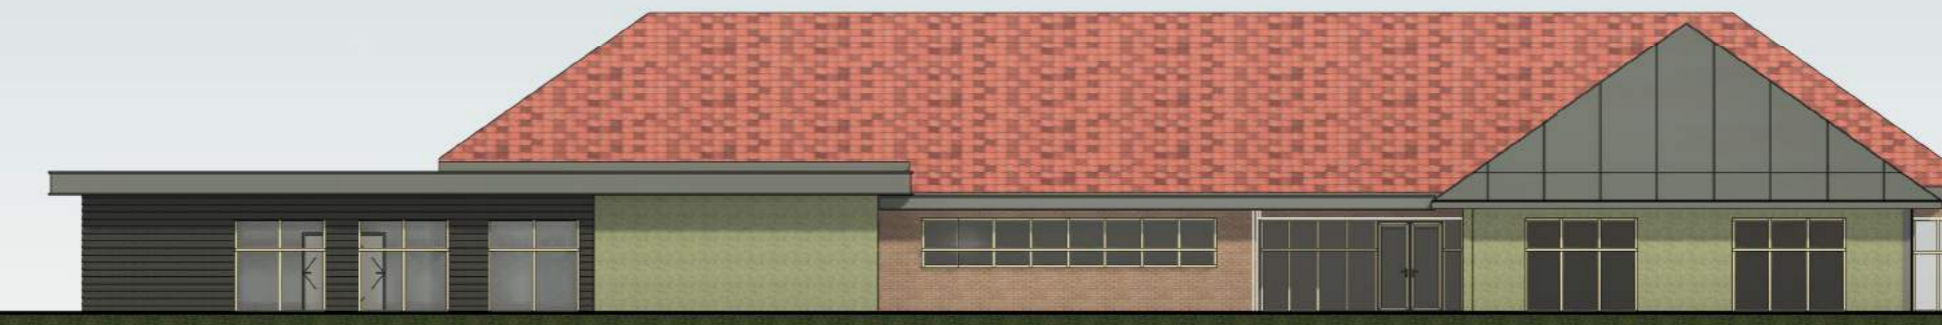

vooraanzicht




rechter zijaanzicht




achteraanzicht





linker zijaanzicht

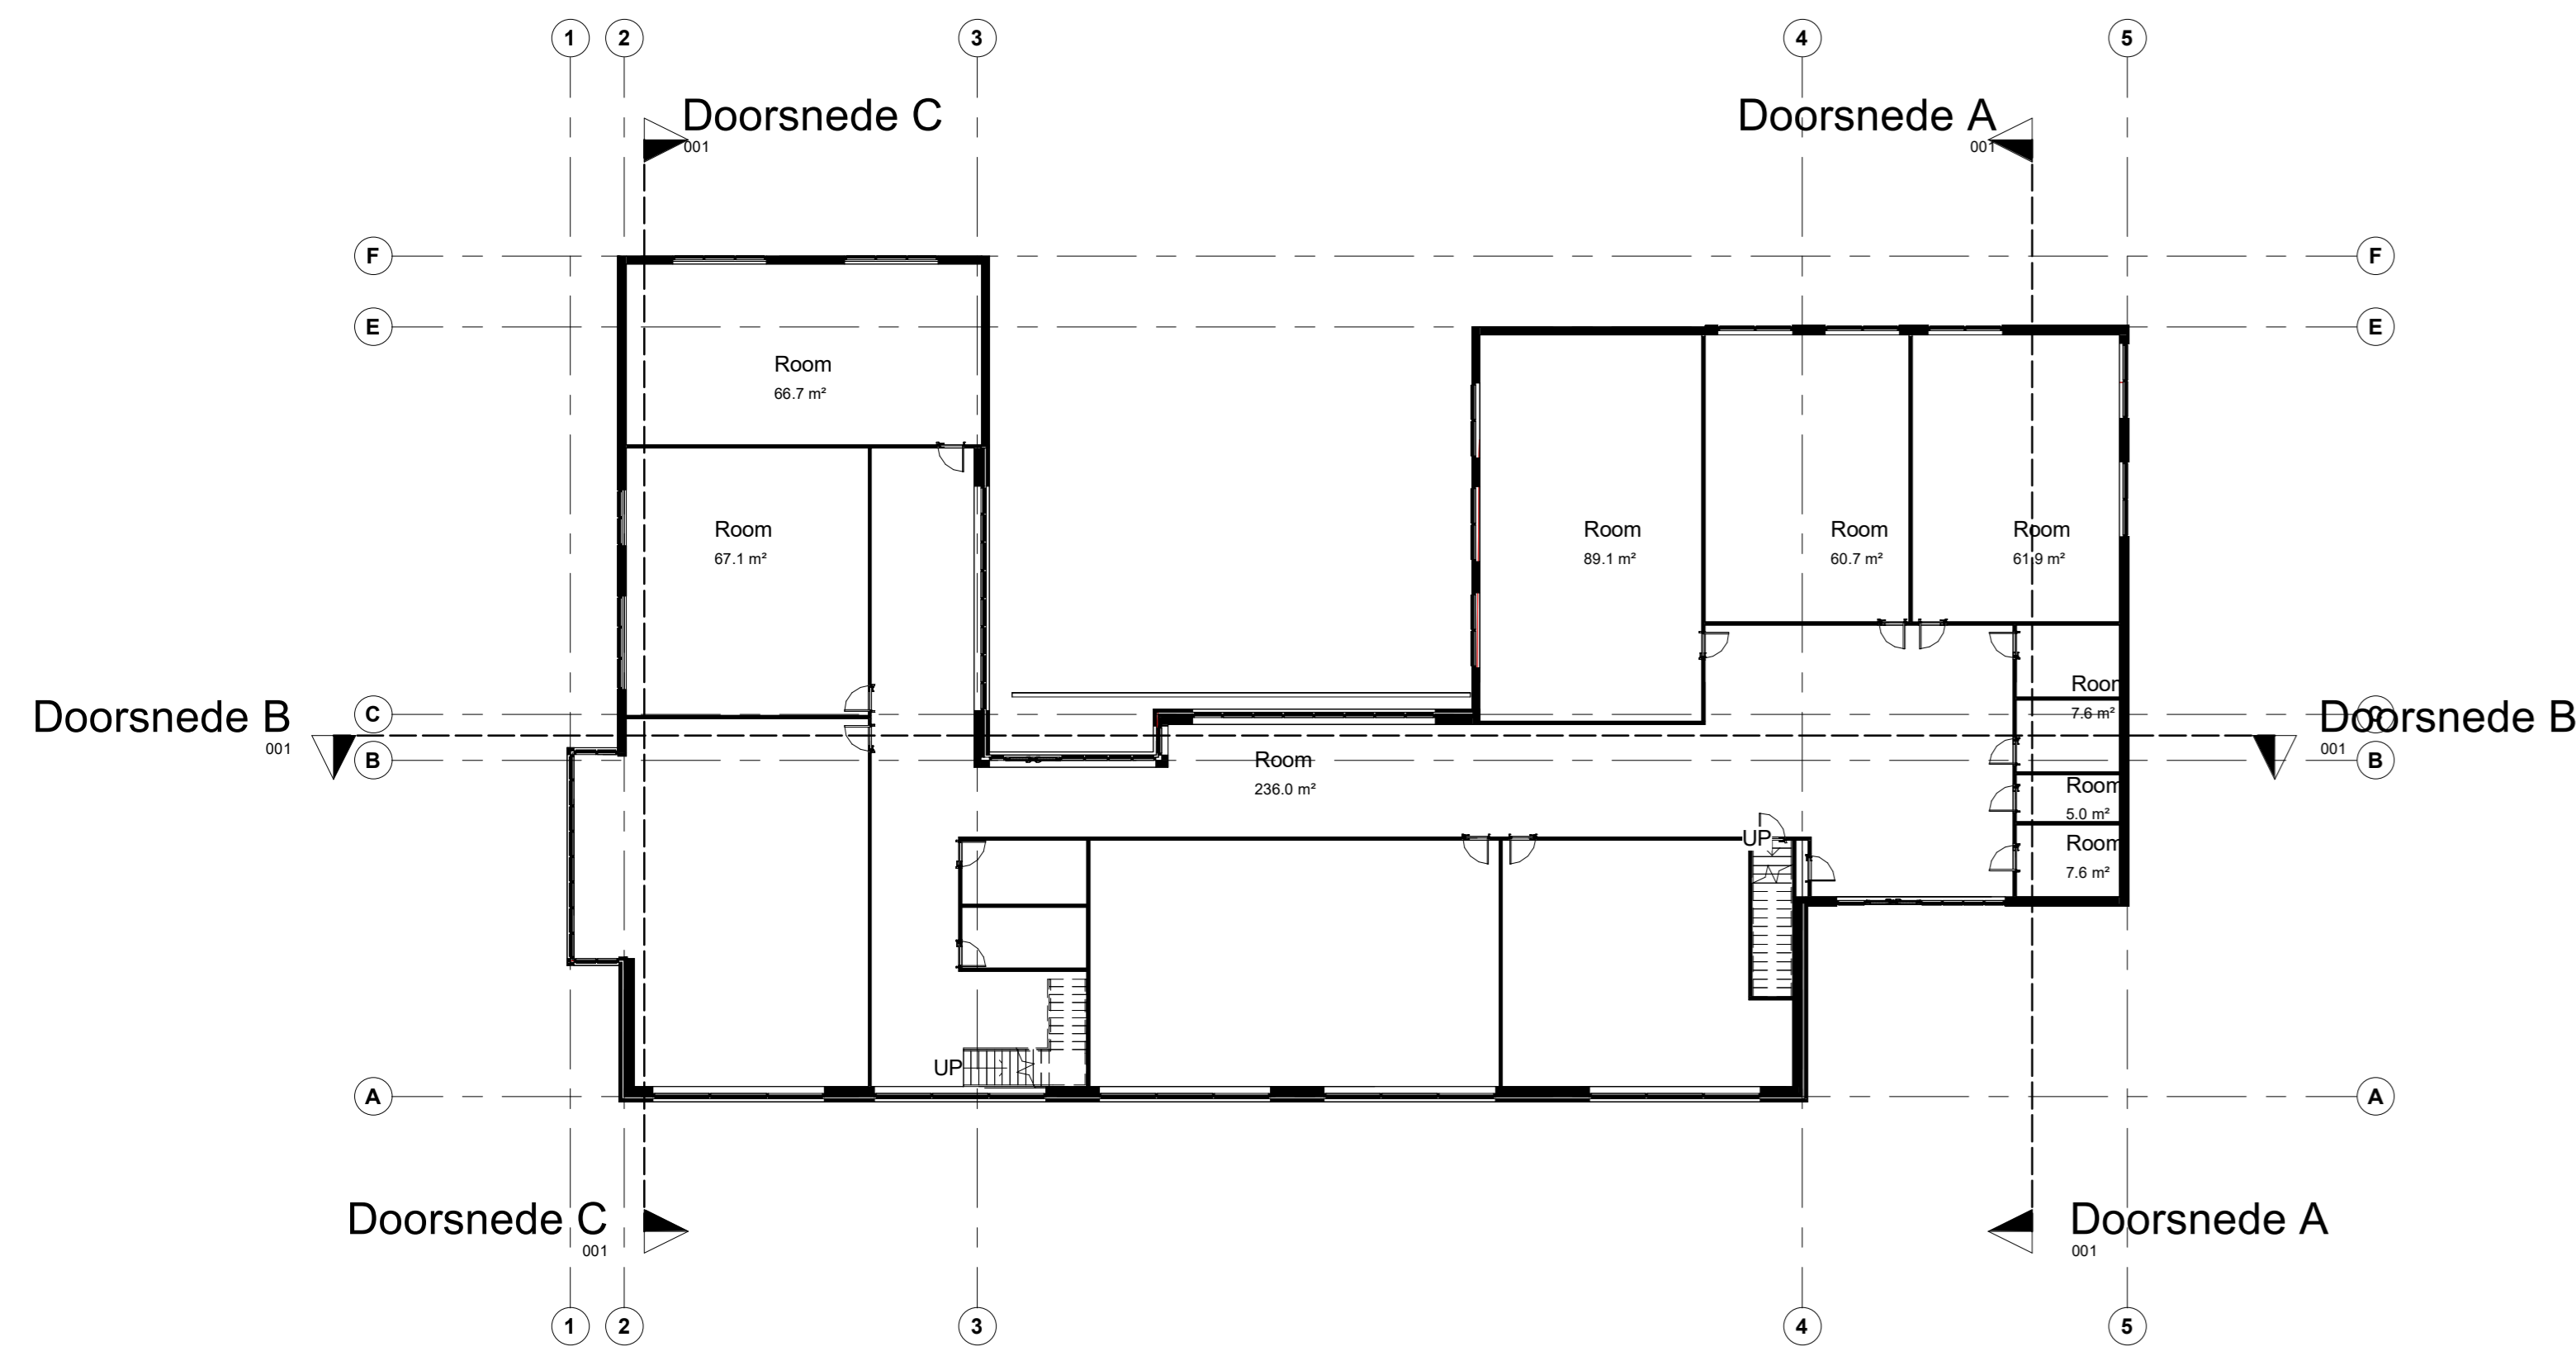

00 begaan grond

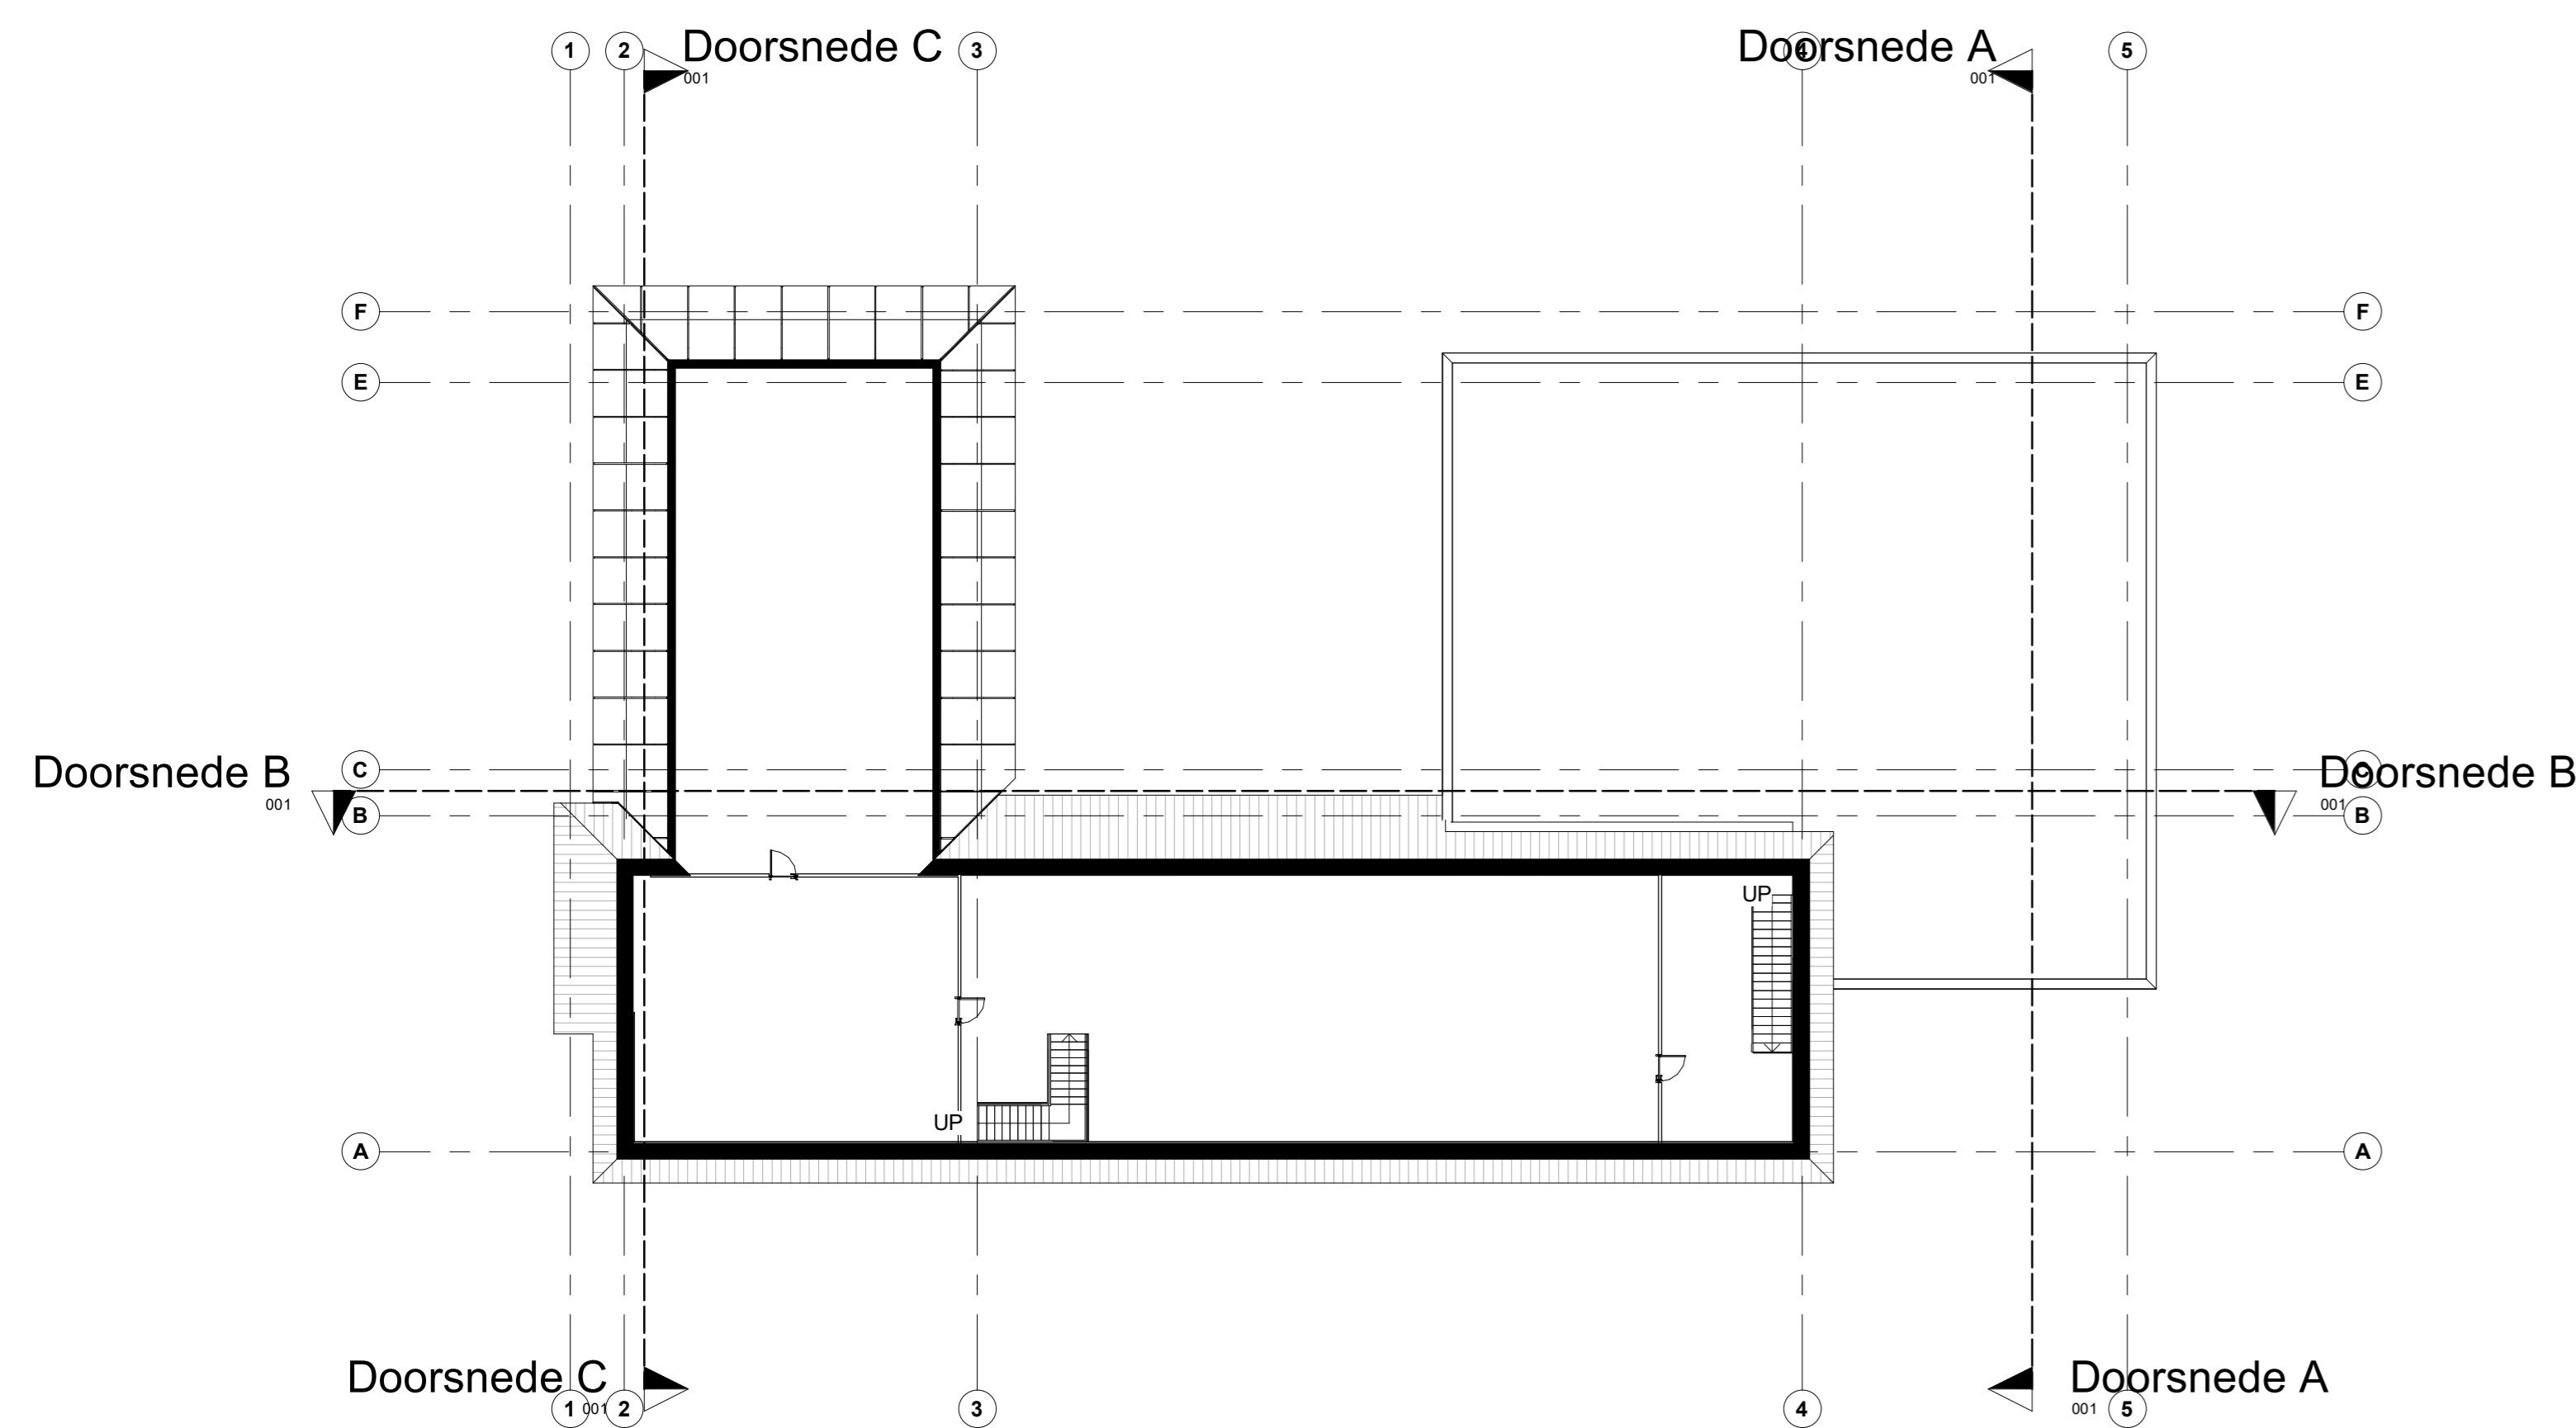

01 eerste verdieping

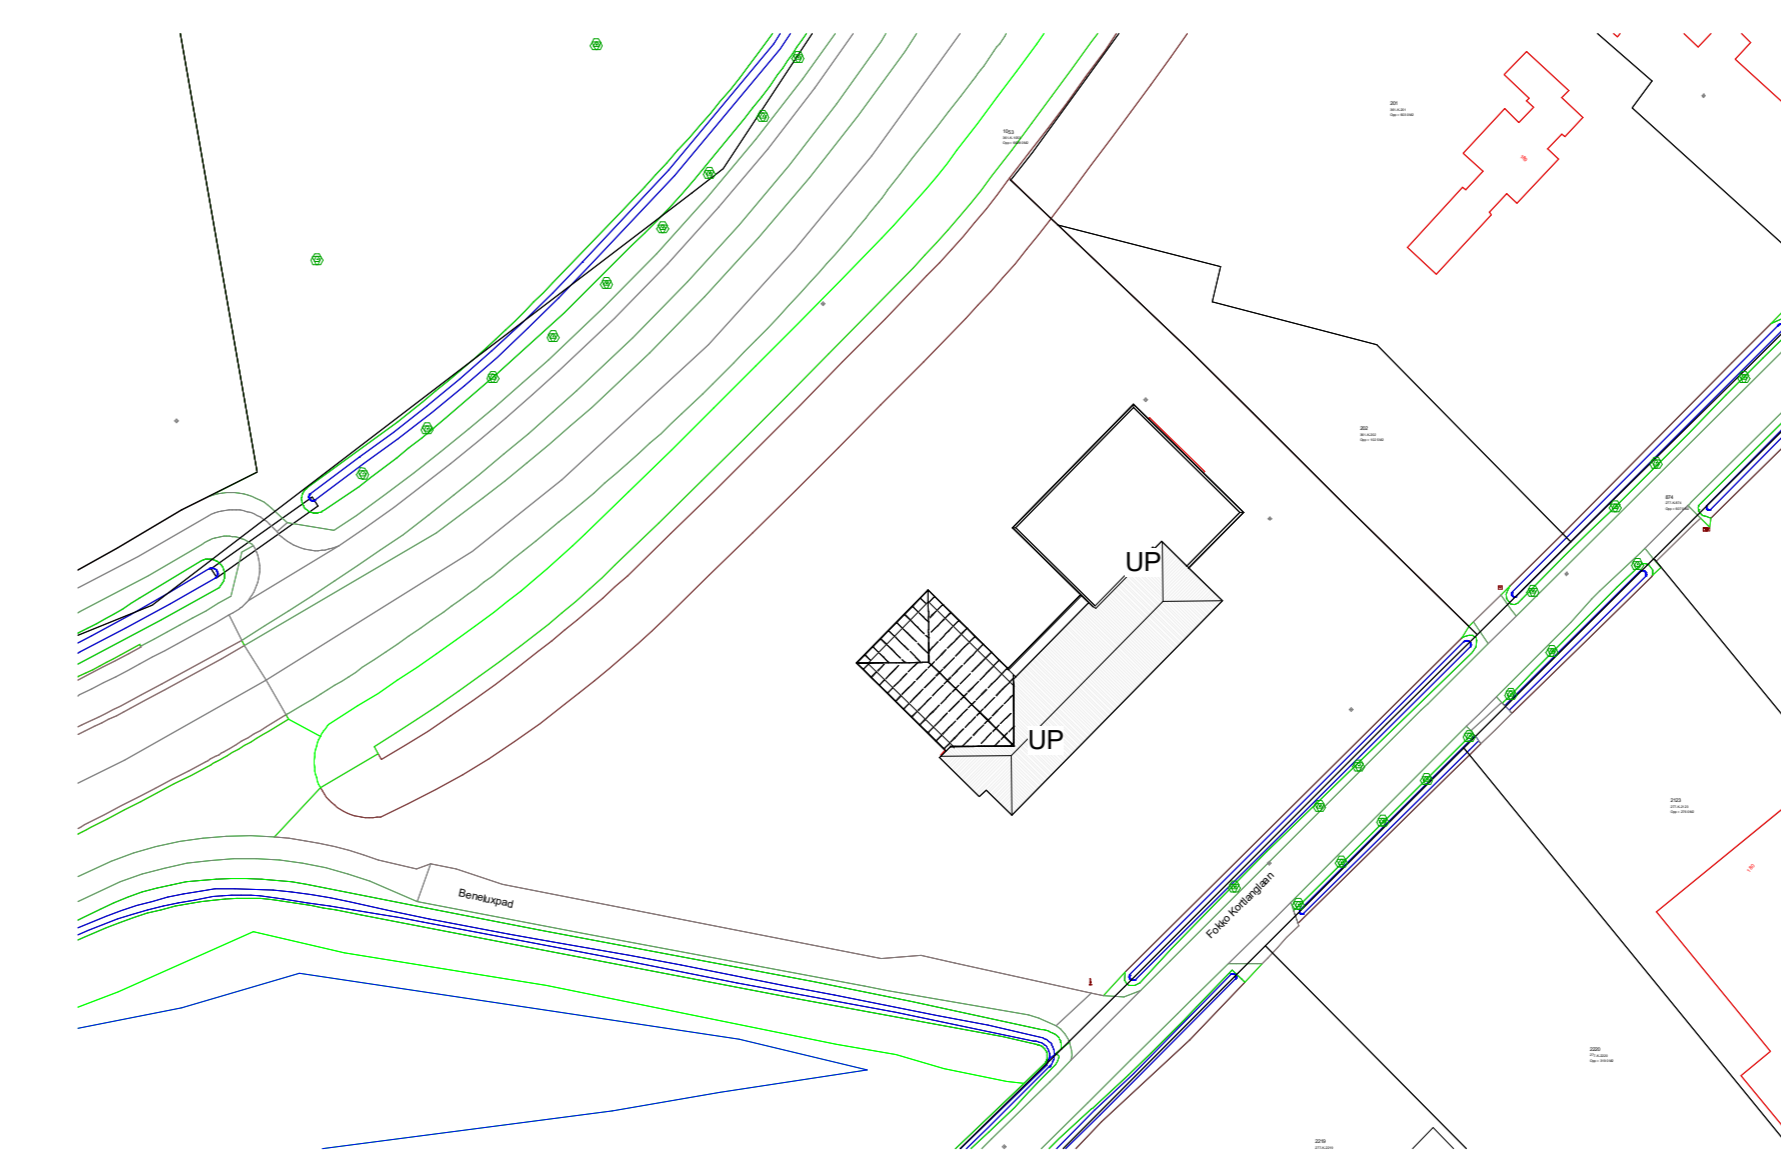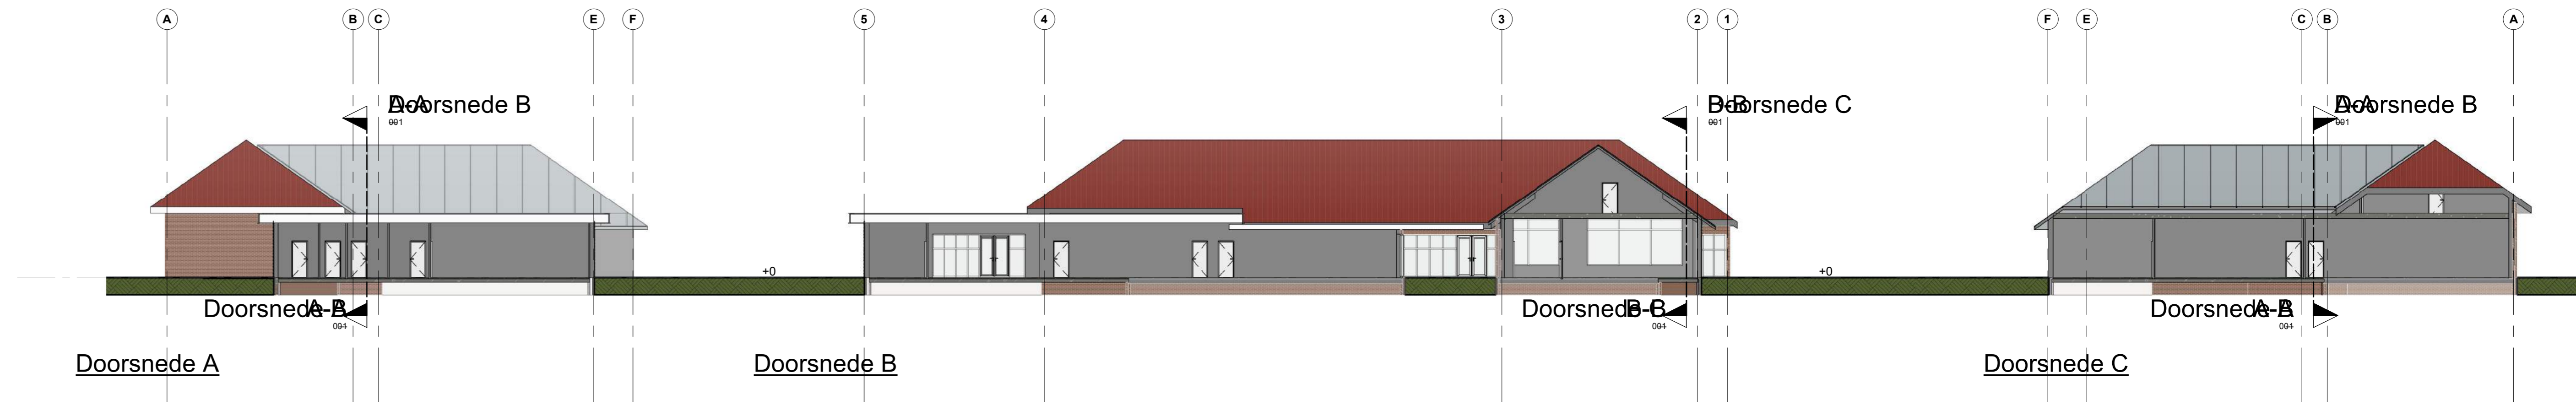


00 situatie
1 : 1000


Project: speciaalonderwijs de groene zoom
Opdrachtgever: gemeente Harderwijk
Fase: VO
datum Gereed: 21-05-2024
Schaal: 1:200




voorgevel VO A
1:100

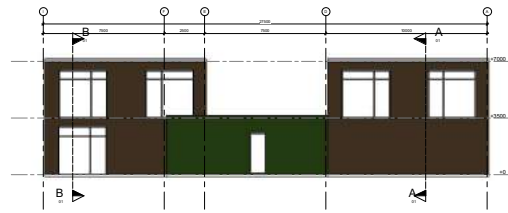


linkerzijgevel VO A
1:100

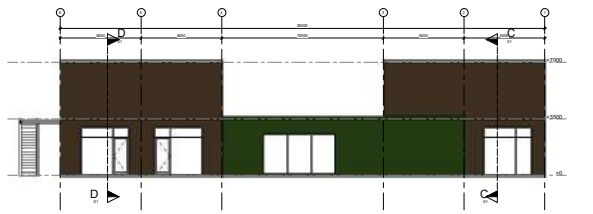


achtergevel VO A
1:100

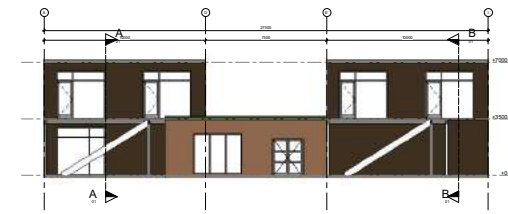


rechterzijgevel VO A
1:100

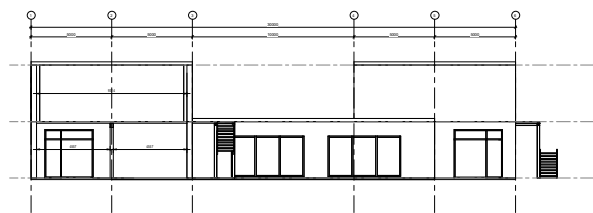


A
1:100

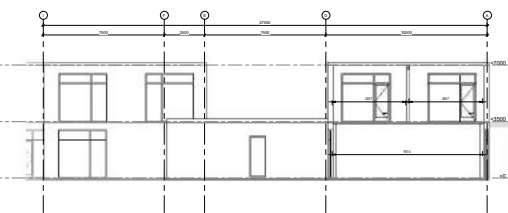





C
1:100

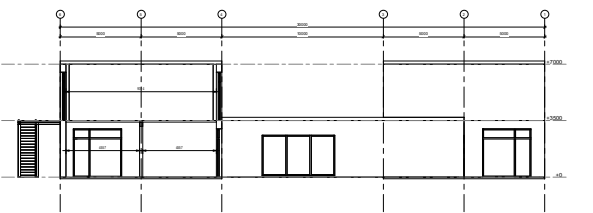





B
1:100

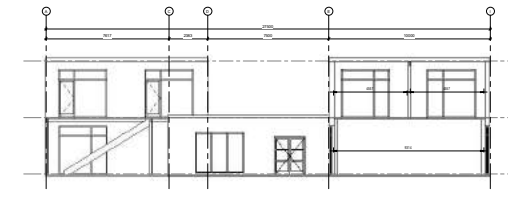


D
1:100

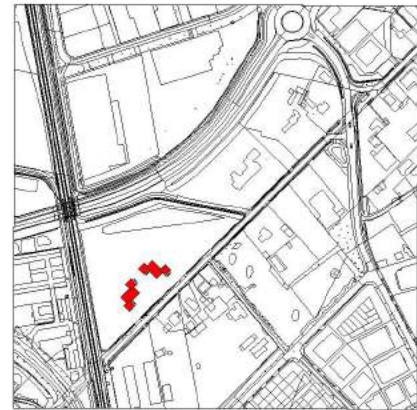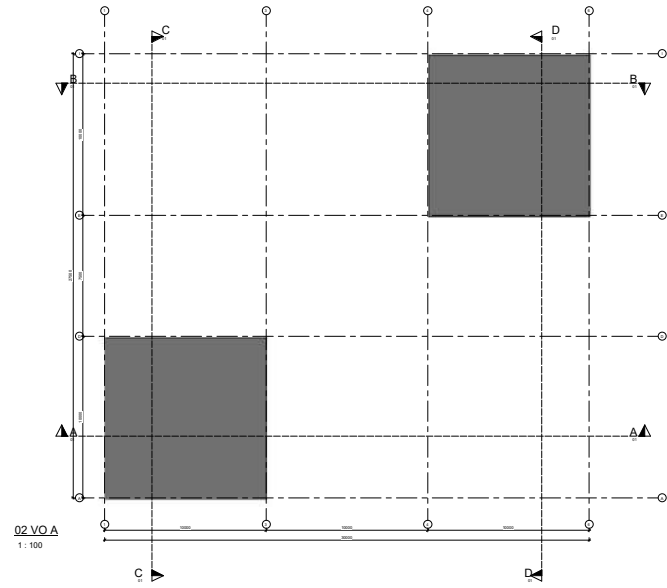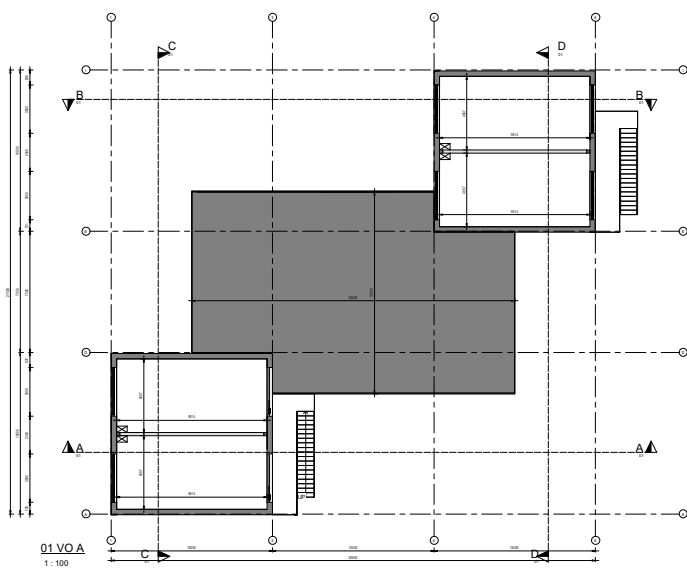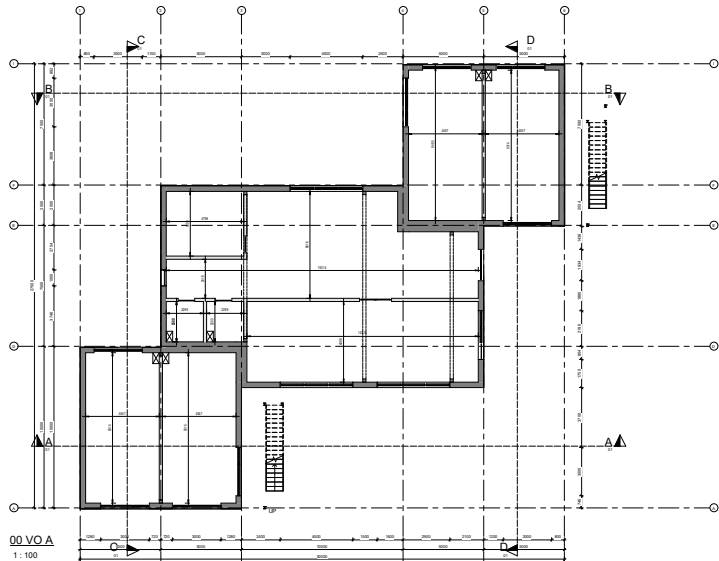


situatie VO
1:2000

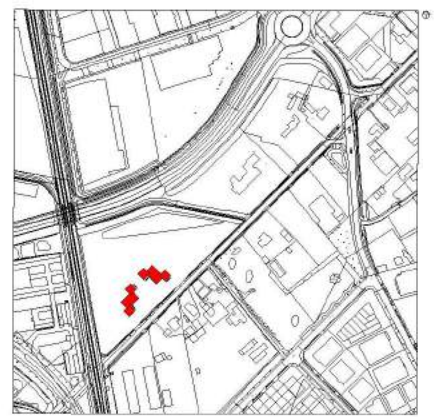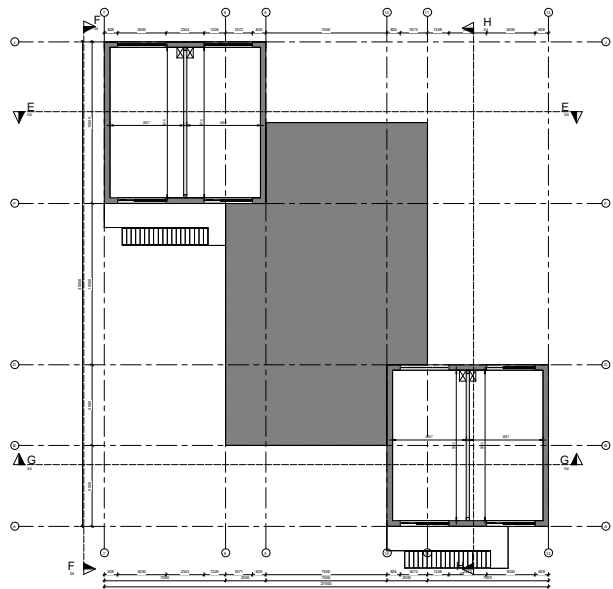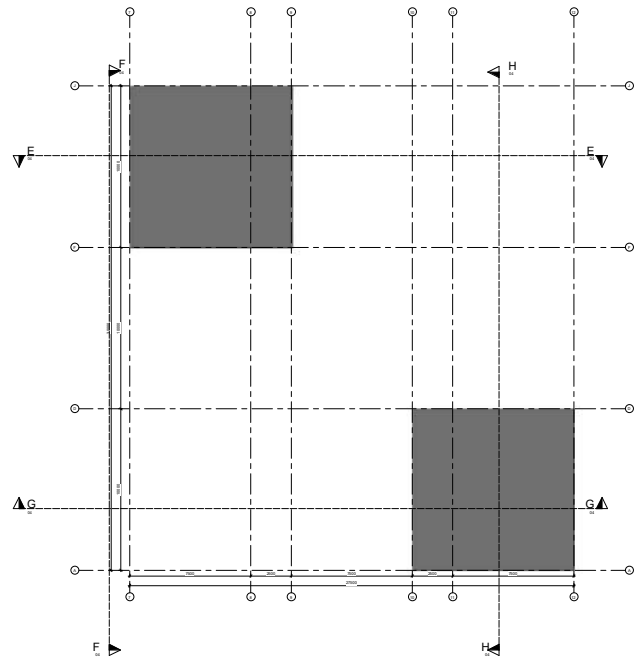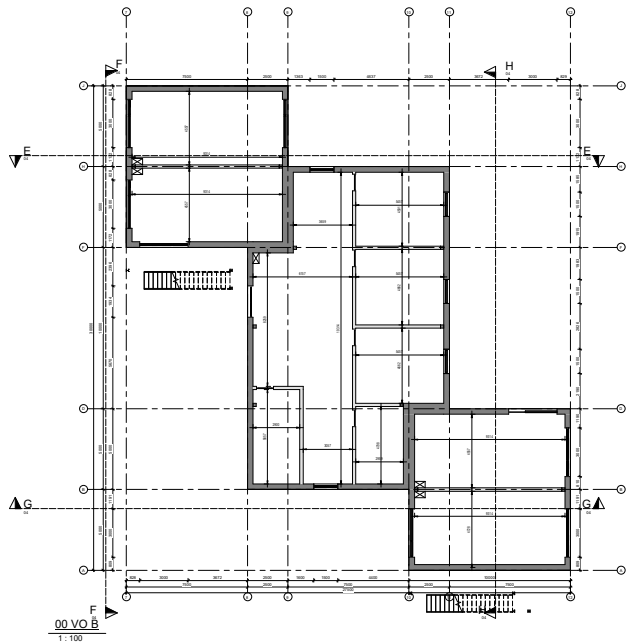


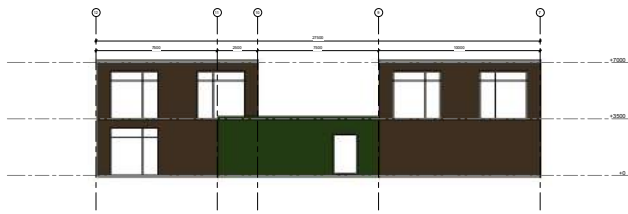


linkerzijgevel VO B
1:100

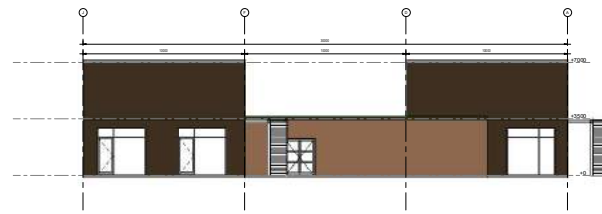


voorgevel VO B
1:100

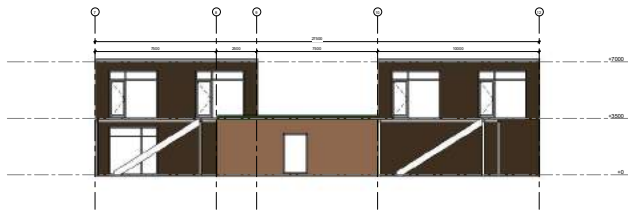


rechterzijgevel VO B
1:100

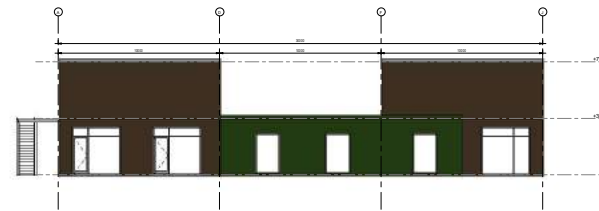


achtergevel VO B
1:100

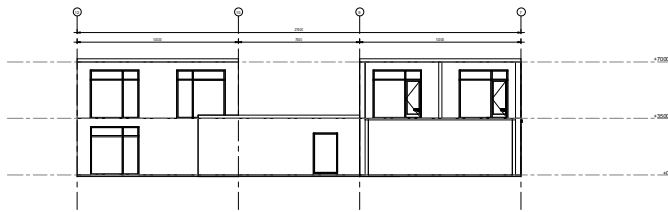


E
1:100

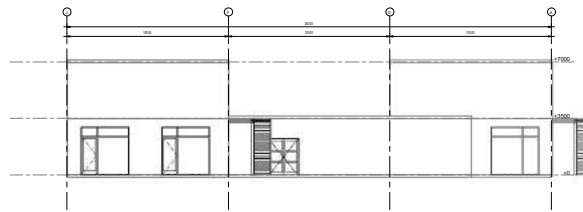

F
1:100

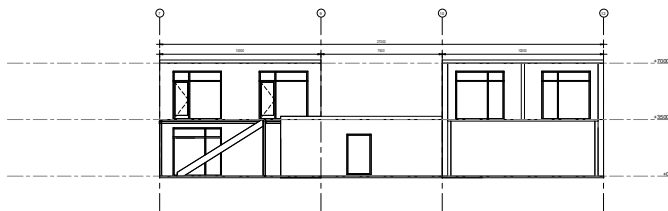

G
1:100

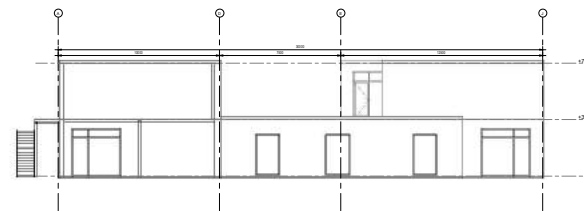

H
1:100