



BK Nok = 12590

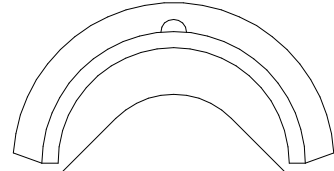

- Fermacell plaat 12,5 mm
- Spoor 160 mm
- ESB-plaatmateriaal 18 mm
- Tengel 50 x 70 mm
- Panlat 50 x 70 mm
- Rietanker
- Riet 300 mm

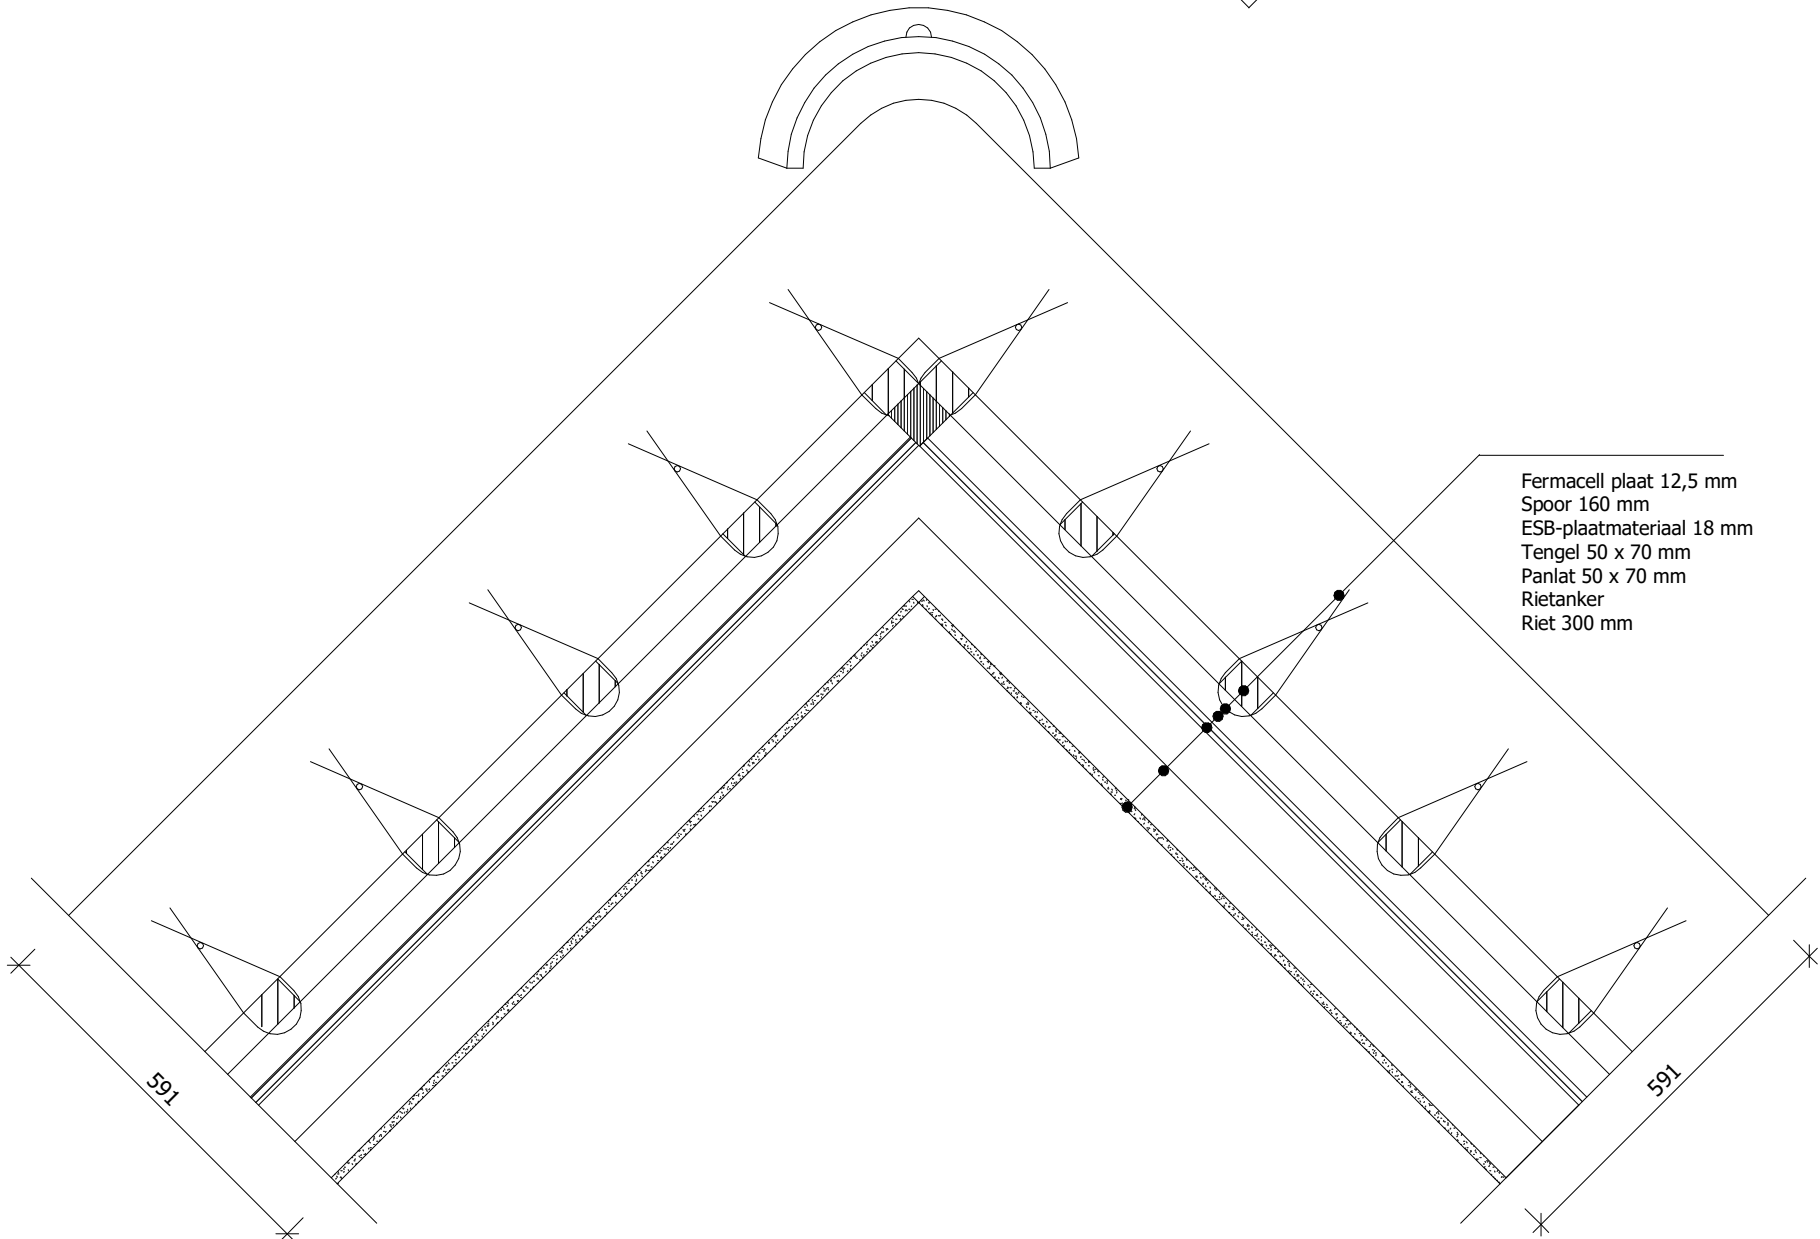

591

165