



Voorgevel

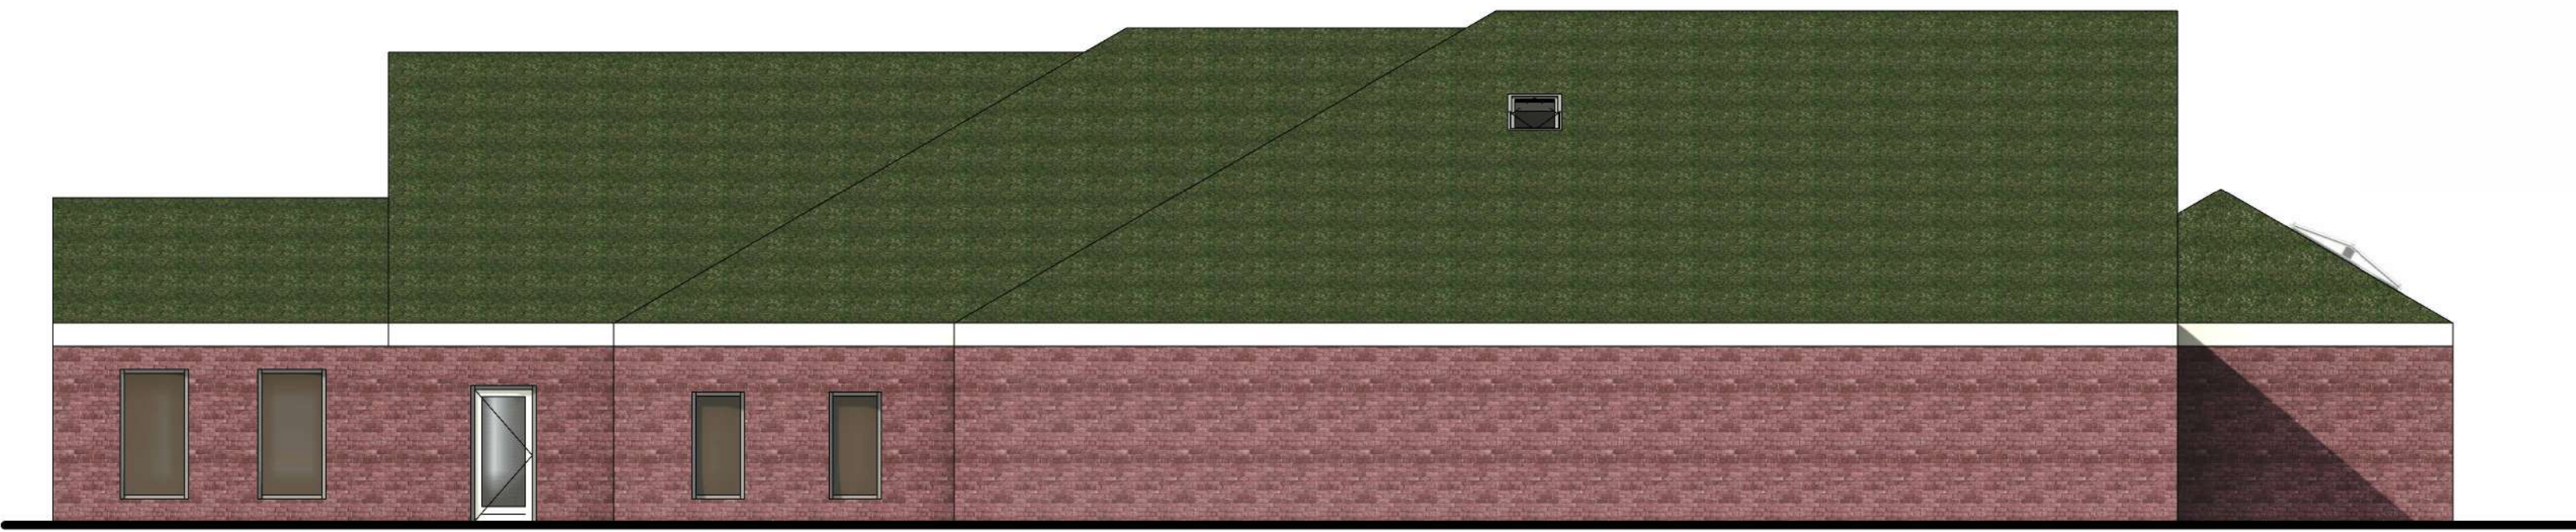


Rechter zijgevel




Achter Gevel

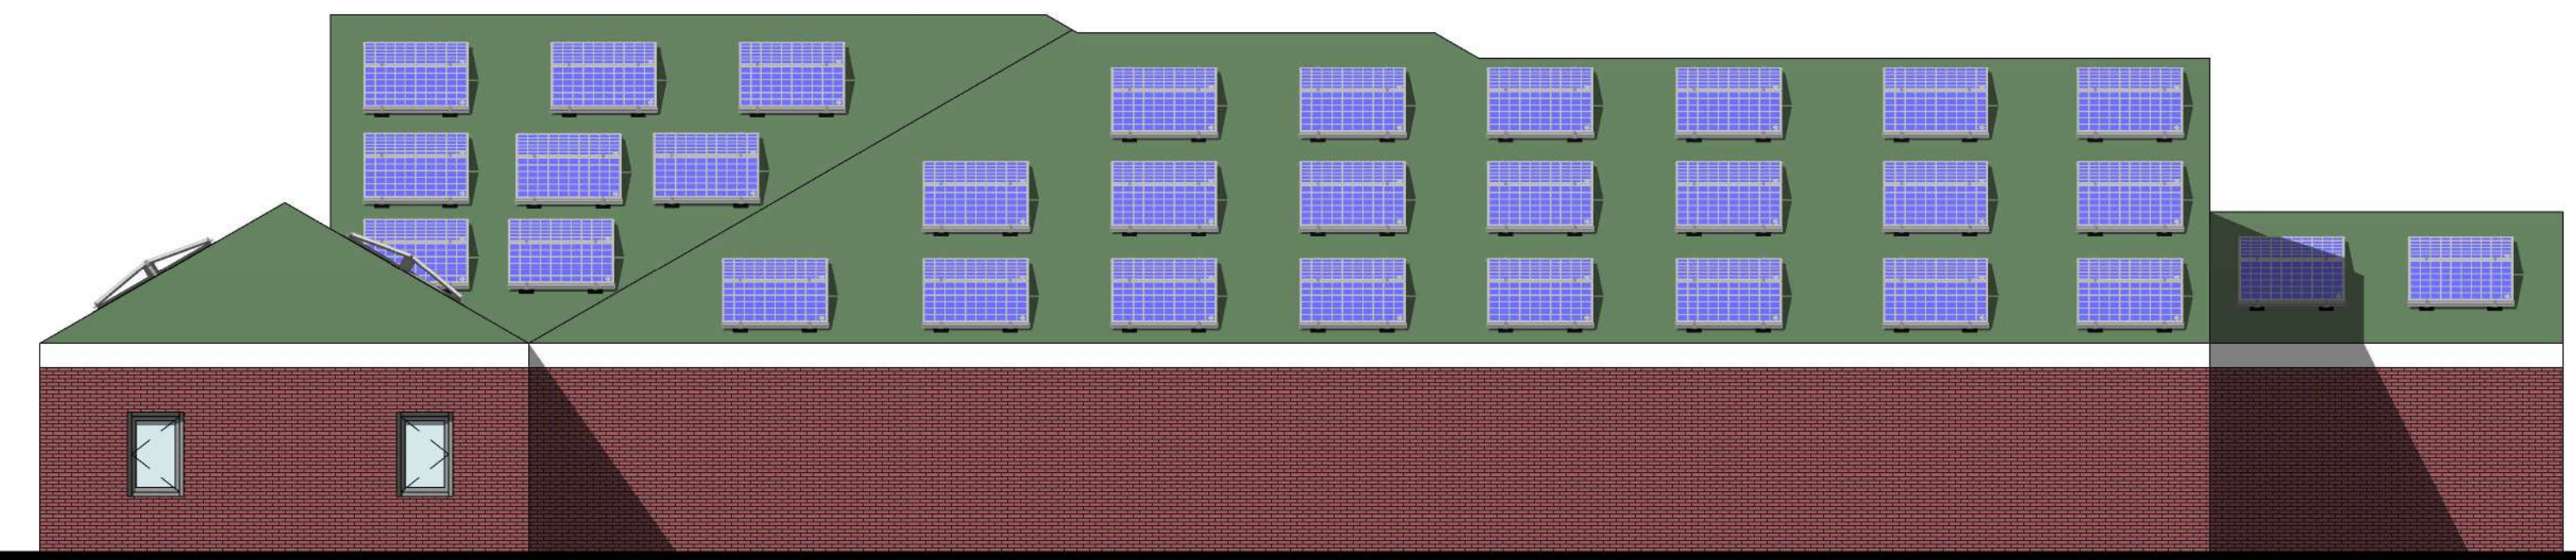

Linker zijgevel

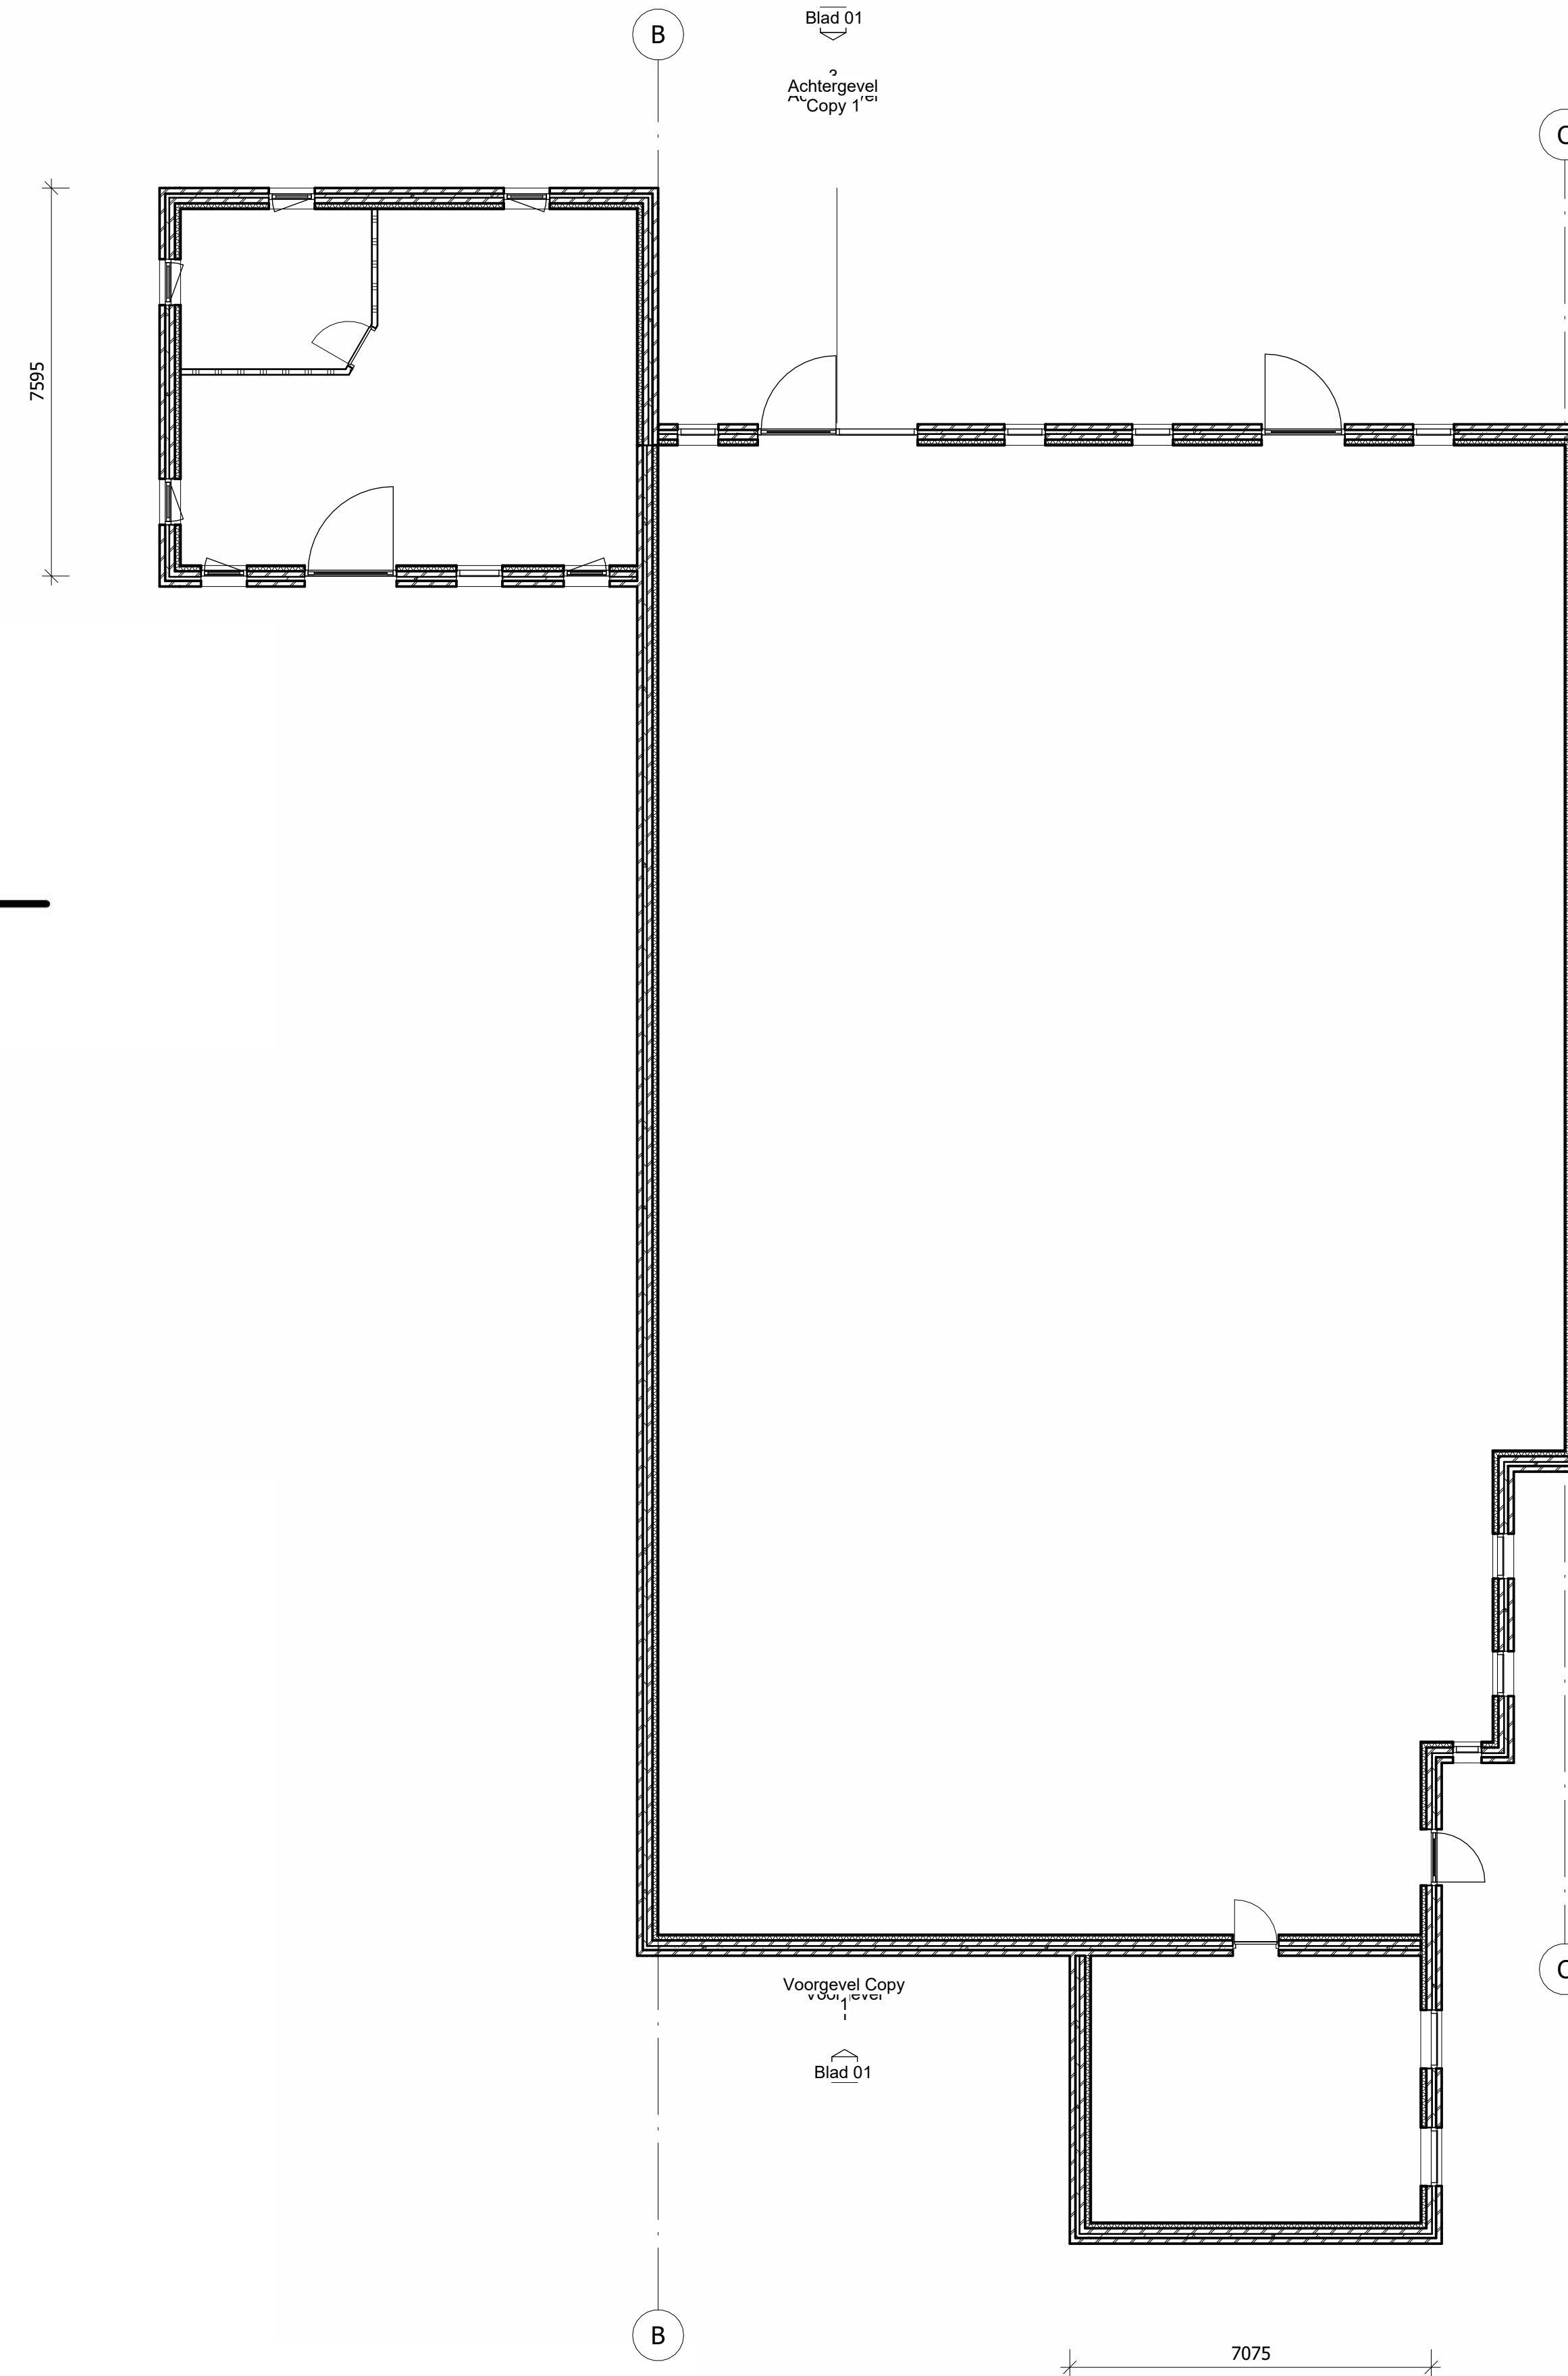

<p>Leerling klas</p> 		revisie:	datum:
		1:	
<p>opdrachtgever: opdrachtgever</p>		2:	
		fase:	
<p>project: project</p>		datum:	30-5-2024 09:56:21
		formaat:	
<p>omschrijving: A1</p>		schaal:	1 : 100
		getekend:	Author
		werk:	12345
		blad:	Blad 01