




<p>Groen van Prinsterersingel 52 2805 TE Gouda 088 222 1777</p>	Revisie	
	Nr.	Datum
Project: A Home for Taraxacum Opdrachtgever: J. Jansen Adres: T Gezaaid Terheijden	Getekend: The GreenBuild Team Formaat: A1 Fase: DO	Datum: 05/17/24 Schaal: Blad: A102

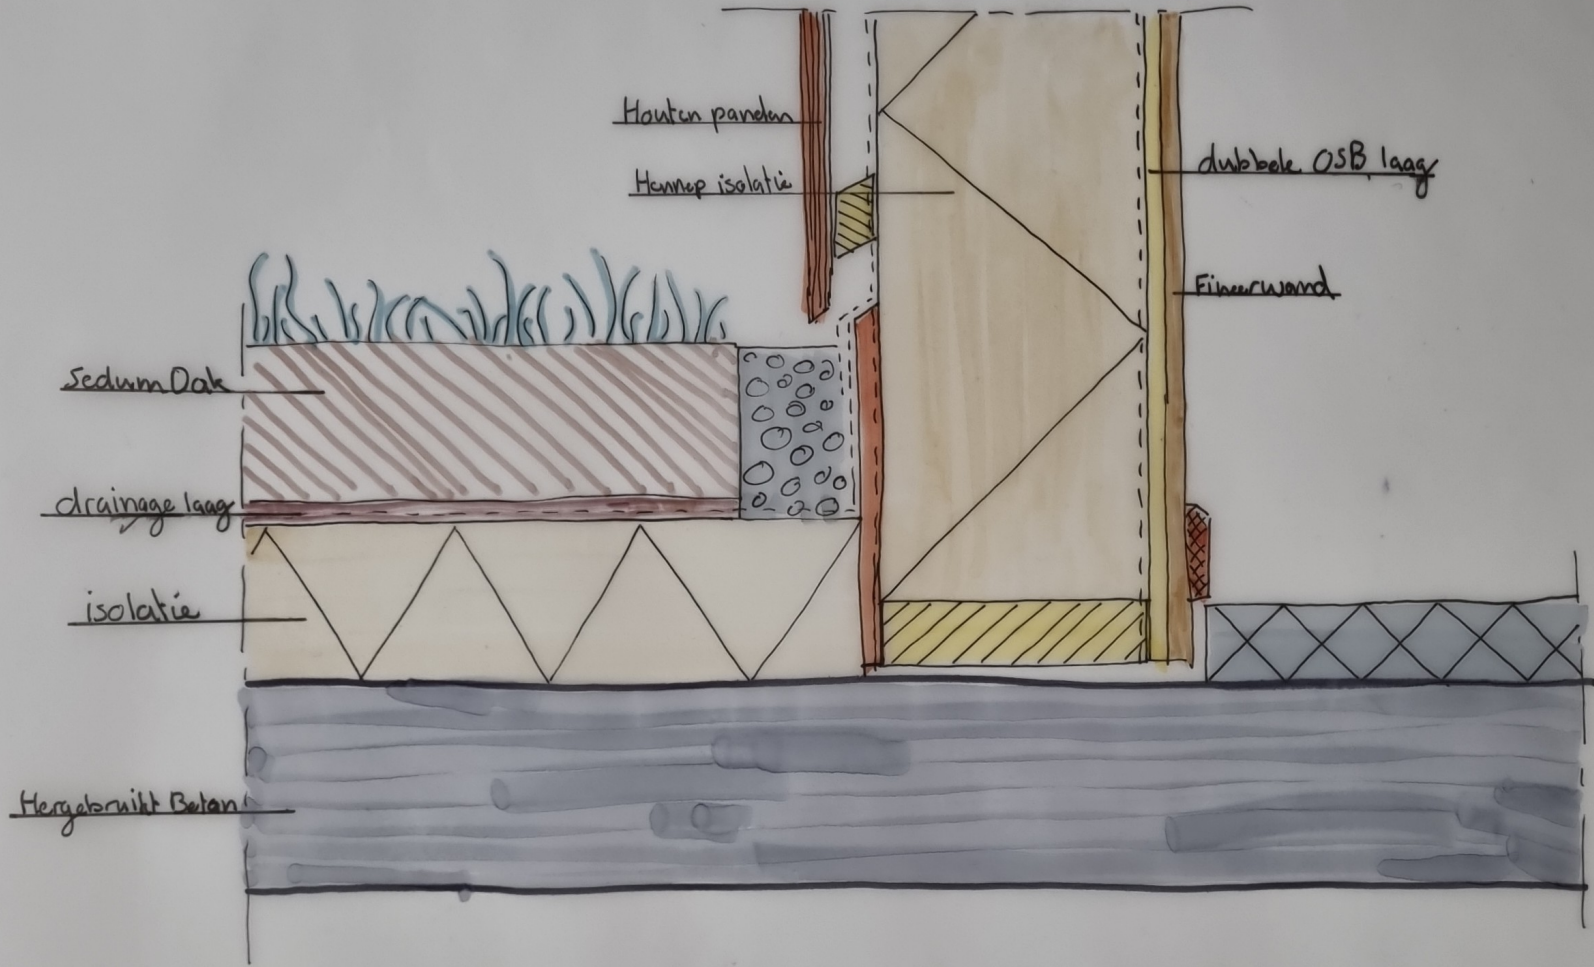

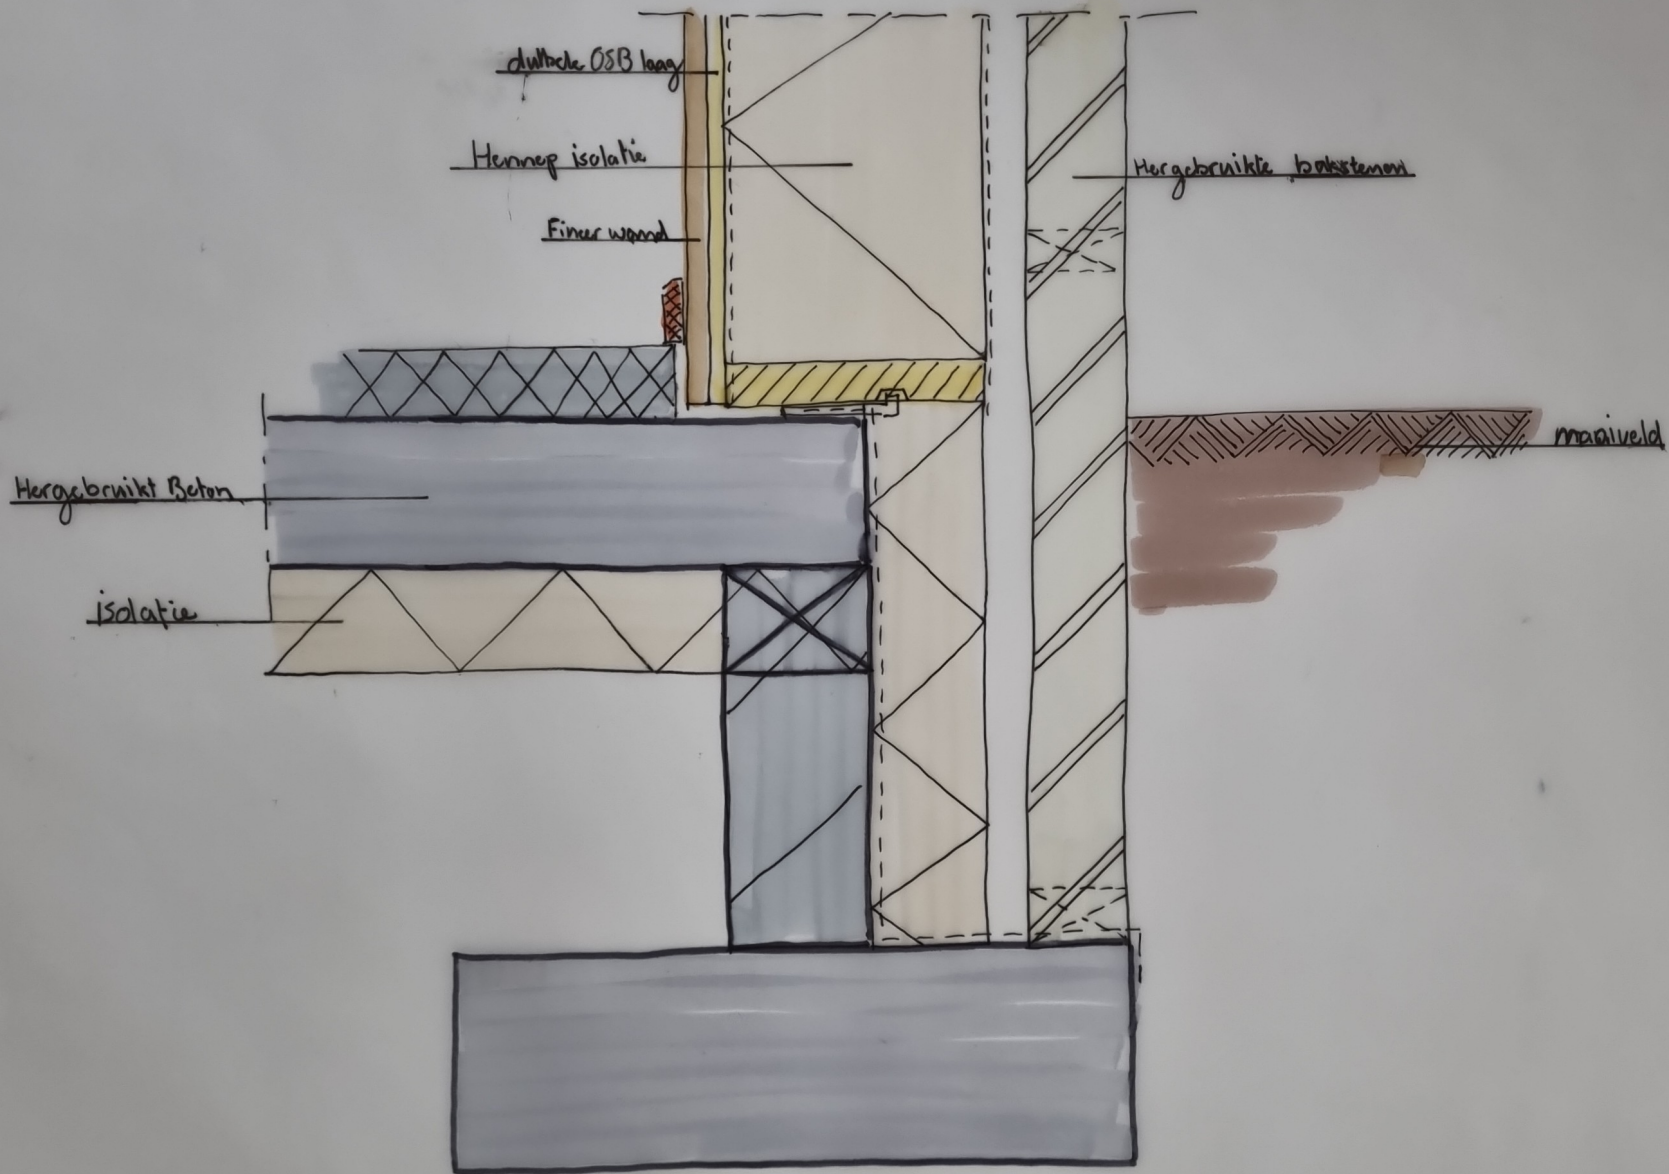

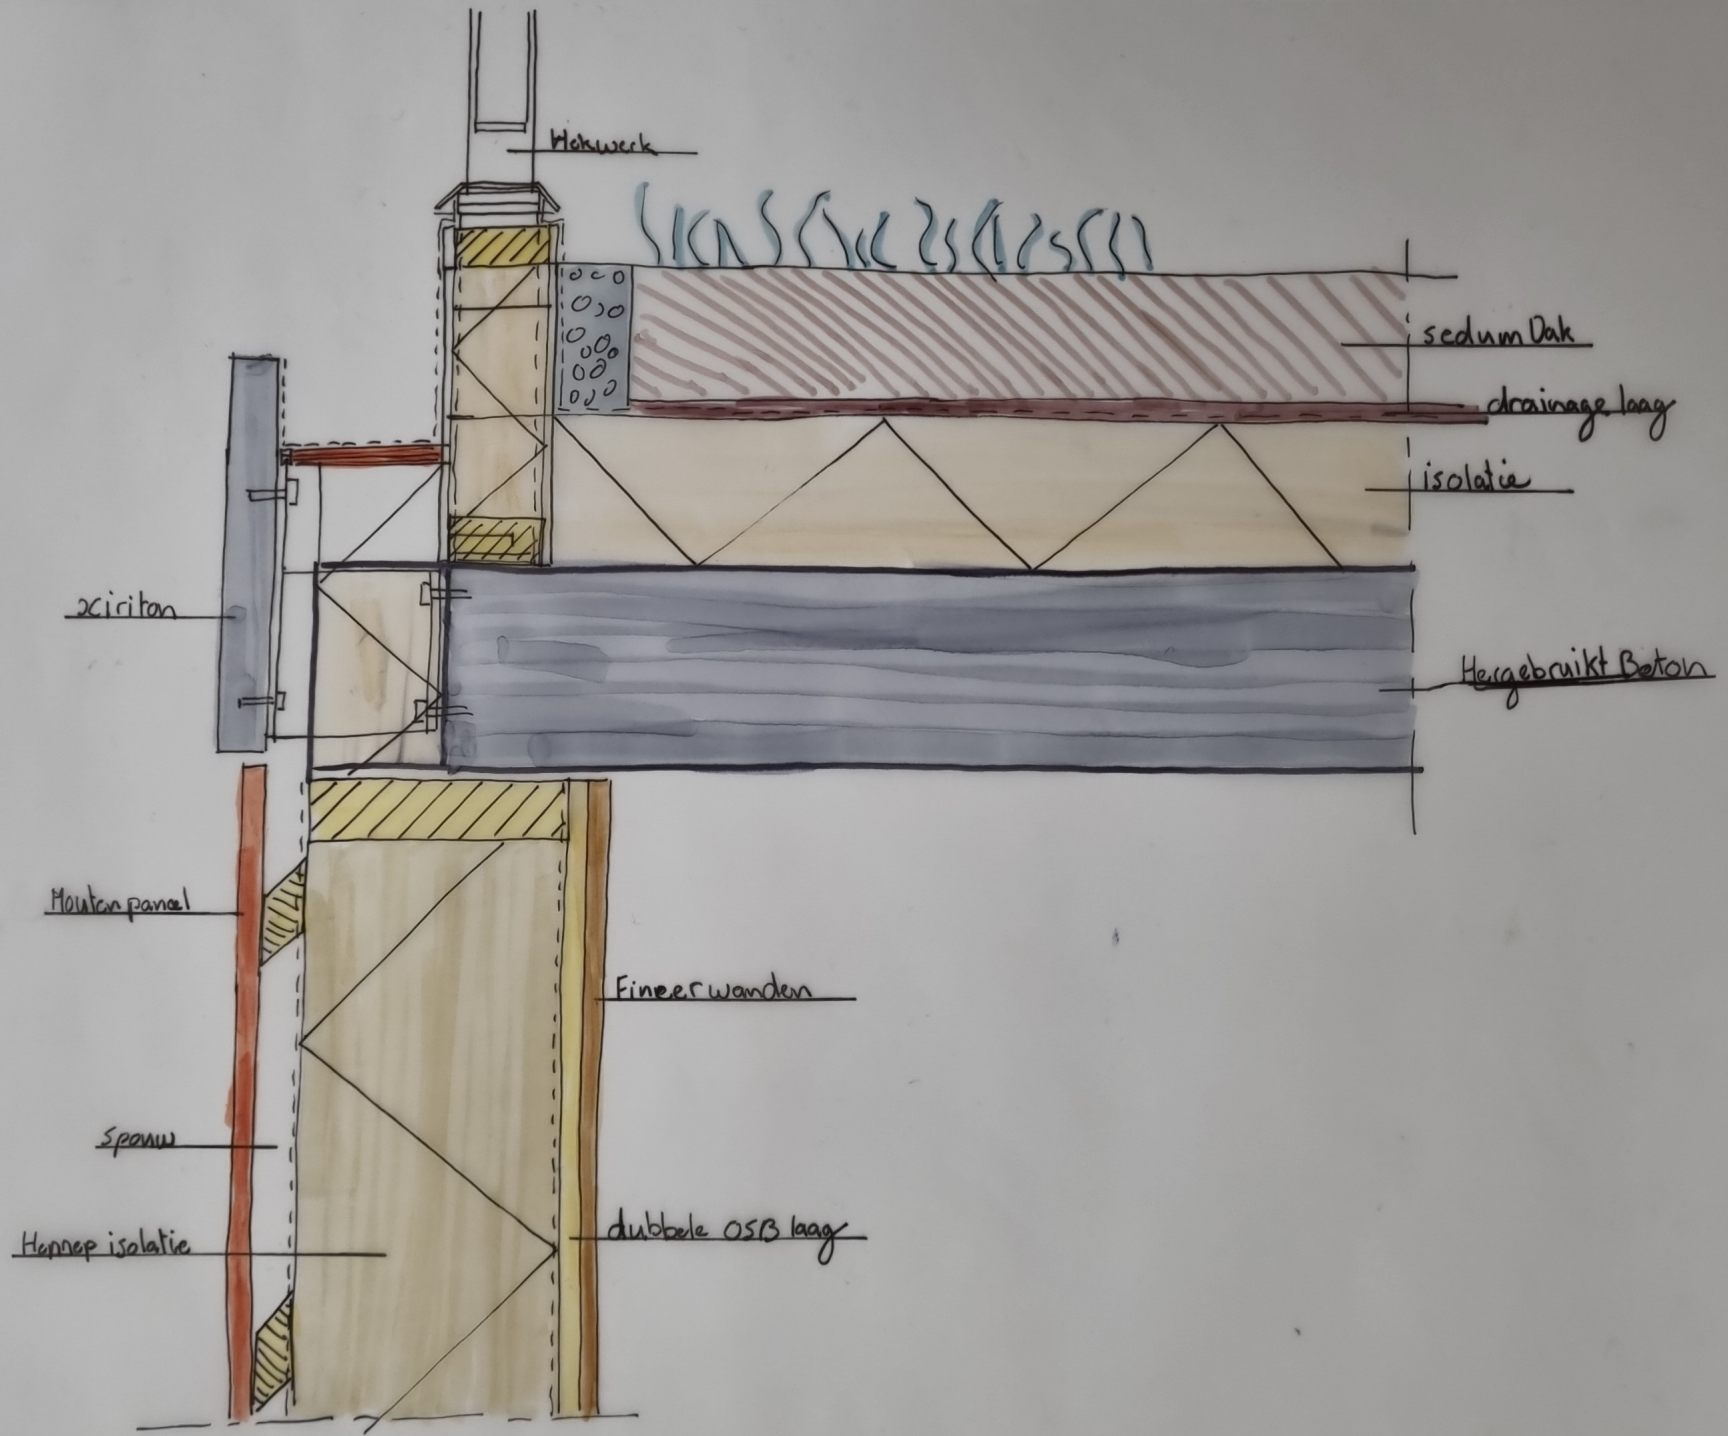

Houtwerk

Dakwerk

sedum Dak

drainage laag

isolatie

gecitra

Hergebruikt Beton

Houten panel

Fineer wanden

Spanw

Hennep isolatie

dubbele OSB laag